

PLANTA BAIXA
ESCALA: 1:75

ESPECIFICAÇÕES

ESQUADRIAS:
EM FERRO ACABAMENTO EM ESMALTE BRILHO AZUL MAR.

ELEMENTOS METÁLICOS:
PORTÕES, CERCAS, TELAS, ELEMENTOS CIRCULARES DO CASTELO D'ÁGUA:
ESMALTE BRILHO AZUL FRANÇA SOBREFUNDO ZARCO.

MOLDURAS EXTERNAS JANELAS - BLOCO ADMINISTRAÇÃO:
CERÂMICA 10x10cm COR: AZUL, AMARELA DO VERMELHA

COBOGÓS EM CONCRETO:
- REFEITÓRIO: COR CONCRETO;
- SOLÁRIOS E PAREDES DE FECHAMENTO: COR AMARELO;
- PAREDE DE SERVIÇOS: VERMELHO.

TETOS:
PINTURA PVA BRANCA NEVE SOBRE MASSA CORRIDA PVA

PISOS:
- ESTACIONAMENTO, ENTORNO E FUNDO DO ANFITEATRO: BLOCOS INTERTRAVADOS DE CONCRETO
- PÁTIO COBERTO: PISO EM GRANITINA COM 17mm DE ALTURA, JUNTAS A CADA 1,00m; COR: CINZA
- PISOS INTERNOS DOS BLOCOS: GRANITINA COM 17mm DE ALTURA, JUNTAS A CADA 1,00m COR: CINZA
- PALCO DO ANFITEATRO, CALÇADAS EXTERNAS, RAMPA DE ACESSO À ADMINISTRAÇÃO: CIMENTO DESEMPENADO.

PAREDES EXTERNAS:
- CASTELO D'ÁGUA: TEXTURA ACRÍLICA GRAFIATO COM PINTURA ACRÍLICA AMARELA

DEMAIS PAREDES EXTERNAS:
- FAIXA EM CERÂMICA 10x10cm PI-3 NA COR VERMELHA ATÉ A ALTURA DE 50cm DO PISO.
- PINTURA ACRÍLICA SOBRE REBOCO DESEMPENADO FINO COR BRANCO GELO;
- PIFIOS E ENCAMBECOS DE QÜITES, PLATIBANDAS, CALHAS E PAREDES: COR: CONCRETO;

PORTAS:
- BANHEIROS: ESMALTE AZUL MAR
- SALAS DE ATIVIDADES (CRECHES I, II E III, PRÉ-ESCOLA, MULTIUSO, INFORMÁTICA): ESMALTE AMARELO COM BAGUETES EM AZUL FRANÇA E VISOR EM VIDRO LAMINADO
- DEMAIS PORTAS: ESMALTE PLATINA.

ALIZARES:
ESMALTE AZUL FRANÇA

PAREDES INTERNAS:
- BANHEIROS:
BASE EM CERÂMICA 20x20 PI-3 COR BRANCO GELO ATÉ A ALTURA DE 1,70 DO PISO;
RODAMEIO DE 10cm EM CERÂMICA 10x10cm A 1,70m (FEMININO-VERMELHA; MASculino-AZUL)
PINTURA ACRÍLICA ACETINADA COR VERDE ÁGUA SOBRE MASSA PVA ACIMA DE 1,80m.

-BLOCO DE SERVIÇOS:
CERÂMICA 20x20 BRANCO GELO PI-3 DO PISO AO TETO REJUNTE BRANCO GELO

-BLOCOS PEDAGÓGICOS (MULTIUSO, SALAS DE AULA E REPOUSO):
BASE EM CERÂMICA 20x20 PI-3 COR BRANCO GELO ATÉ A ALTURA DE 1,10 DO PISO;
RODAMEIO DE 10 cm EM MADEIRA NATURAL, ACABAMENTO EM VERNIZ ACETINADO A 1,10m DO PISO;
PINTURA ACRÍLICA ACETINADA COR MARFIM SOBRE MASSA PVA (PADRÃO FNDE) ACIMA DE 1,10m.

-BLOCO DA ADMINISTRAÇÃO:
RODAPÊ DE GRANITINA OU CERÂMICA 10cm
PINTURA ACRÍLICA ACETINADA BRANCO GELO.

BARRAS DE APOIO, MAÇANETAS, DOBRADIÇAS, FERRAGENS EM GERAL:
CROMADAS

VIDROS:
CONFORME ESPECIFICADO EM PLANILHA

PRATELEIRAS, DIVISÓRIAS, BANCADAS:
GRANITO CINZA E/OU MARMORE BRANCO

OUTROS:
TODAS AS "QUINAS VIVAS" RECEBERÃO ACABAMENTO EM PVC BRANCO.

ALVENARIA
h=2,00
Parede Cerâmica 10x10, na cor vermelha

ENTRADA
PO 02

SAÍDA
PO 02

CAIÇADA EXTERNA
h=2,00, sendo:
60 cm de bloco de concreto, 15cm
140 cm de tela fixada em tubo de aço galvanizado

Fechamento Frontal
h=2,00, sendo:
60 cm de bloco de concreto, 15cm
140 cm de tela fixada em tubo de aço galvanizado

Fechamento Lateral e Fundos
h=2,00 de bloco de concreto (15cm)

LEGENDA

EXISTENTE —
A CONSTRUIR —

PROJETO DE ARQUITETURA

PRANCHA:

01/15

OBRA DE CORREÇÃO E CONCLUSÃO DA
CRECHE INFANTIL — PROINFÂNCIA DE ARROZAL

ESCALA:
1:75

DESENHO:
Ingrid P.

TÍTULO:
PLANTA BAIXA
CONSTRUIR


AUTOR: SECRETARIA MUNICIPAL DE OBRAS E URBANISMO

SOLICITADO POR: SECRETARIA MUNICIPAL DE EDUCAÇÃO

ÁREAS:

BLOCO ADMINISTRAÇÃO	53,66m²
BLOCO SERVIÇO	129,00m²
BLOCO CRECHE I E II	106,76m²
BLOCO CRECHE II E PRÉ-ESCOLA	106,76m²
PÁTIO COBERTO	87,86m²
REFEITÓRIO	28,01m²
CIRCULAÇÕES	52,45m²
TOTAL CONSTRUÍDO	564,50m²

LOCALIZAÇÃO: AV. DO SOL, BAIRRO IRMÃ TEREZINHA
ARROZAL, 3º DISTRITO, PIRAI — RJ.

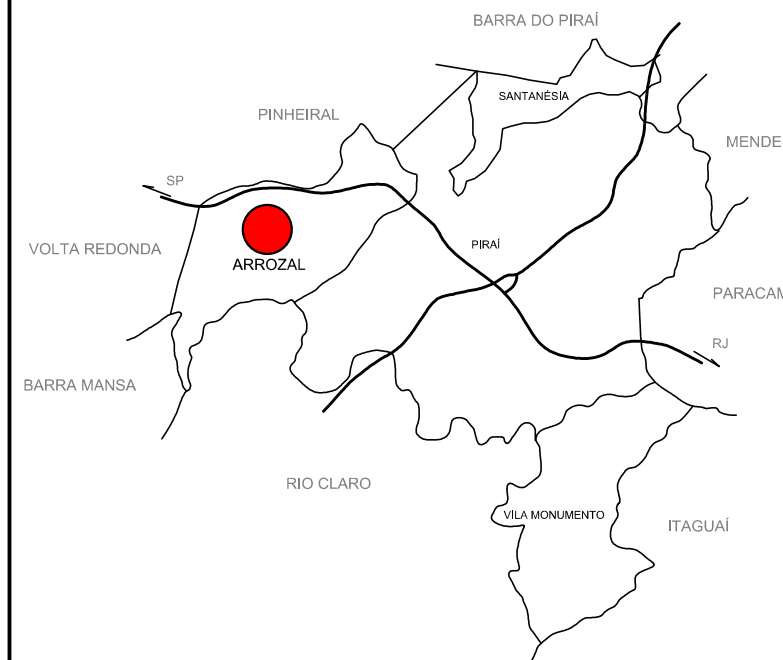

PREFEITURA MUNICIPAL DE PIRAI

SEC. MUN. DE OBRAS E URBANISMO



SECRETARIO MUN. DE OBRAS E DESENVOLVIMENTO URBANO,
ENG. CIVIL ROBERTO JOSÉ BORGES SILVA — CREA Nº 44.962-D

PREFEITO,
LUIZ ANTONIO DA SILVA NEVES