

# PROJETO DE ARQUITETURA

PRANCHA:

OBRA: CONSTRUÇÃO DE COBERTURA DE QUADRA POLIESPORTIVA

03/03

ESCALA: INDICADA

DESENHO: PEDRO


TÍTULO: ARQUITETURA: PLANTA BAIXA E PLANTA BAIXA DA ESTRUTURA DA COBERTURA

AUTOR: SEC. MUN. DE OBRAS E URBANISMO

SOLICITADO POR: SECRETARIA MUNICIPAL DE ESPORTE

ÁREAS:  
 TERRENO \_\_\_\_\_ 4413,40 m<sup>2</sup>  
 COBERTURA \_\_\_\_\_ 652,53 m<sup>2</sup>  
 TOTAL \_\_\_\_\_ 652,53 m<sup>2</sup>

LOCALIZAÇÃO:  
 RUA SIMEÃO ANTÔNIO VAZ  
 BAIRRO SOSSEGO - 1º DISTRITO  
 PIRAÍ - RJ.

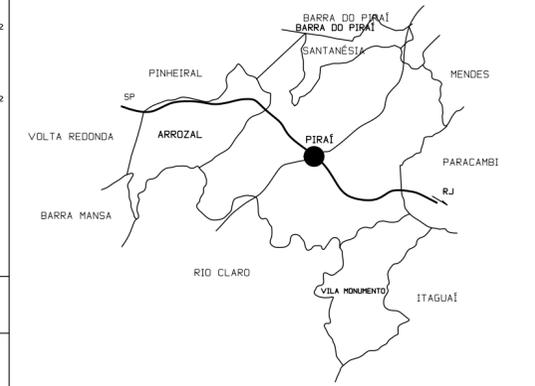

REVISÃO - 04 - MAIO - 2019

REVISÃO - 03 - JULHO - 2018

PREFEITURA MUNICIPAL DE PIRAÍ




SEC. MUN. DE OBRAS E URBANISMO


AUTOR DO PROJETO  
 ARQUITETA: GENIZE VICENTE DE SOUZA - CAU/RJ 45.370-6

ENG. CIVIL ROBERTO JOSÉ BORGES SILVA - CREA N° 44.962/D  
 SECRETÁRIO MUN. DE OBRAS E URBANISMO.

Dr. LUIZ ANTONIO DA SILVA NEVES  
 PREFEITO MUNICIPAL DE PIRAÍ

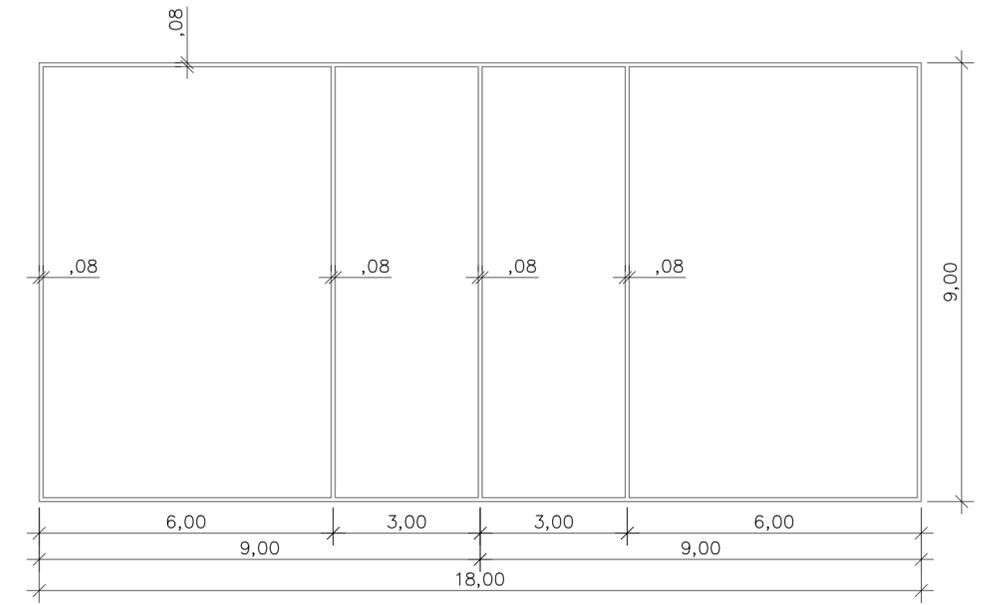

**VOLEI**  
 Escala 1/100

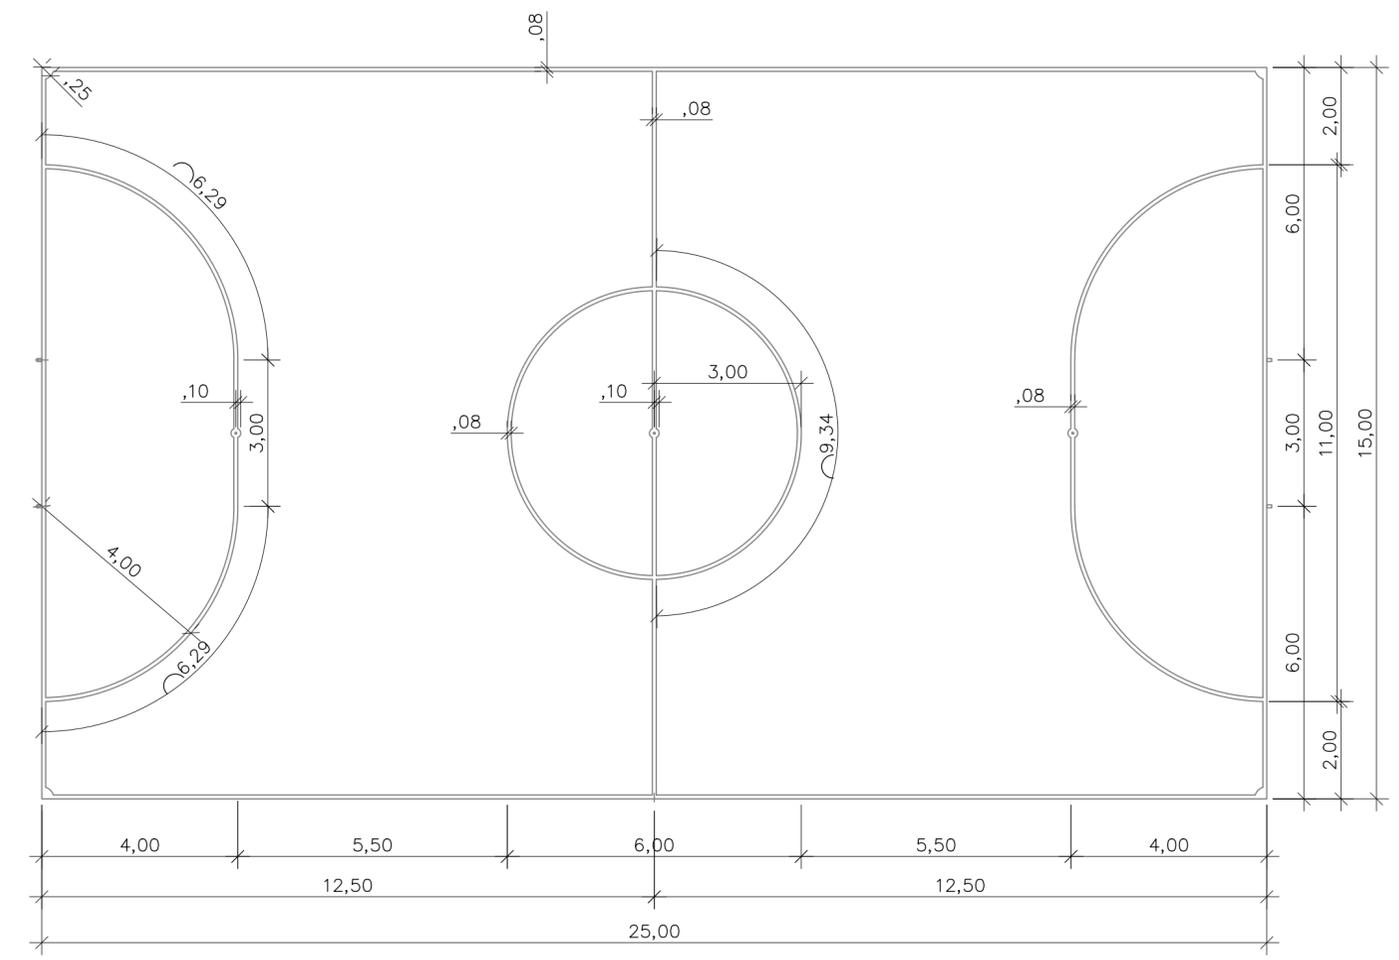

**FUTSAL**  
 Escala 1/100