


AVENIDA BEIRA RIO

Construção de calçada	SETOR 02
Trecho: Da Trav. Roque M. Cople até a Trav. J. Amorim	
Extensão: 340,00 m	

USO: VAO DE CALÇADA
esc.: 1/250

AVENIDA BEIRA RIO SETOR 04

Calçada	Calçada
Arvore	Arvore
Posto de proteção	Posto de proteção

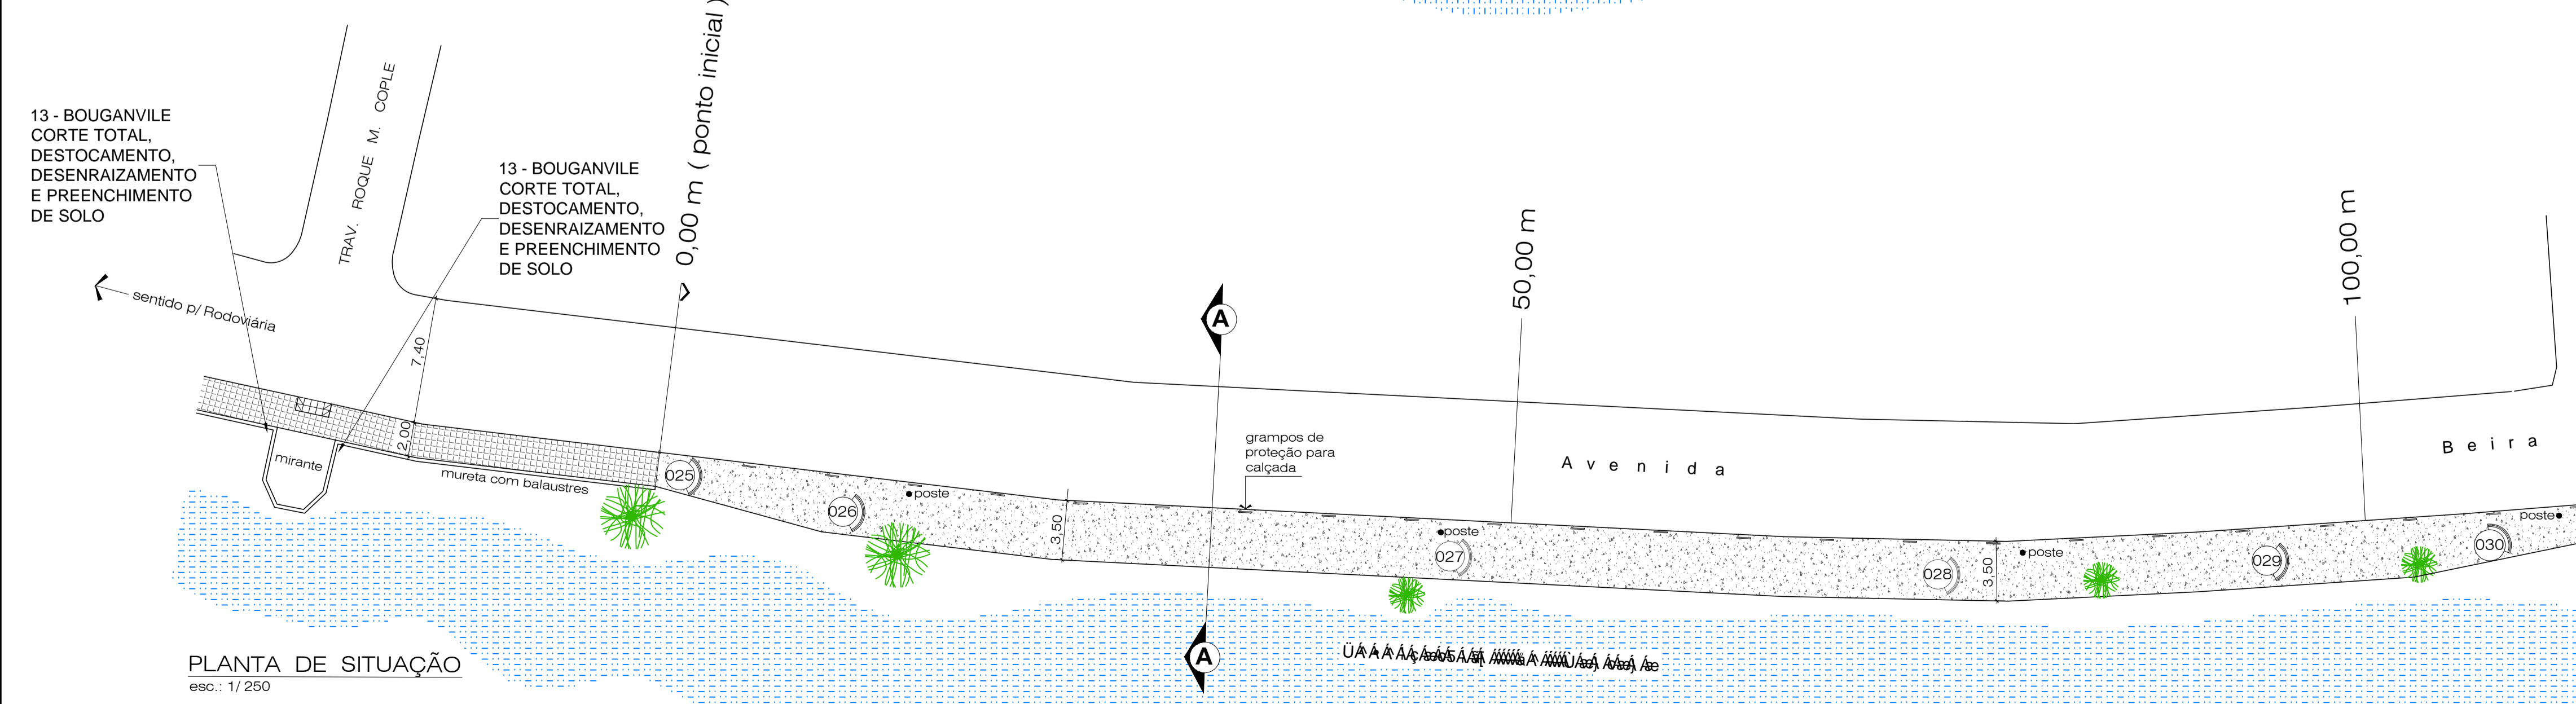

LEVANTAMENTO ARBÓREO

Obra: Reconstrução e Revitalização da calçada da Orla da Av. Beira Rio.

SERVIÇO DE CORTE, PODA, DESTOCAMENTO, DESENRAIZAMENTO E PREENCHIMENTO DE SOLO

PRANCHA: 02 / 02

ESCALA:	INDICADA	DESENHO:	TÍTULO:
DATA:	fev. 2020	1:000	PLANTA DE SITUAÇÃO
AV. BEIRA RIO (Setores: 02 e 03)			

AUTOR: SECRETARIA MUNICIPAL DE OBRAS E URBANISMO

SOLICITADO POR: SECRETARIA MUNICIPAL DE OBRAS E URBANISMO

ÁREAS:	LOCALIZAÇÃO:
Sector 01: 950,00 m²	Av. Beira Rio - 1º distrito - Pirai / RJ
Sector 02: 1.360,00 m²	
Sector 03: Concluído	
Sector 04: 220,00 m²	
Praça das Missões: 740,00 m²	
Total: 3.270,00 m²	

PREFEITURA MUNICIPAL DE PIRAI

SECRETARIA MUNICIPAL DE OBRAS E URBANISMO

SECRETARIA MUN. DE OBRAS E DESENVOLVIMENTO URBANO
ENF: CIVIL ROBERTO JOSÉ BORGE SILVA - CREA Nº 41.962/0

PREFEITO:
LUIZ ANTONIO DA SILVA NEVES

