



Planta Baixa de Situação Atual  
Esc. 1/250

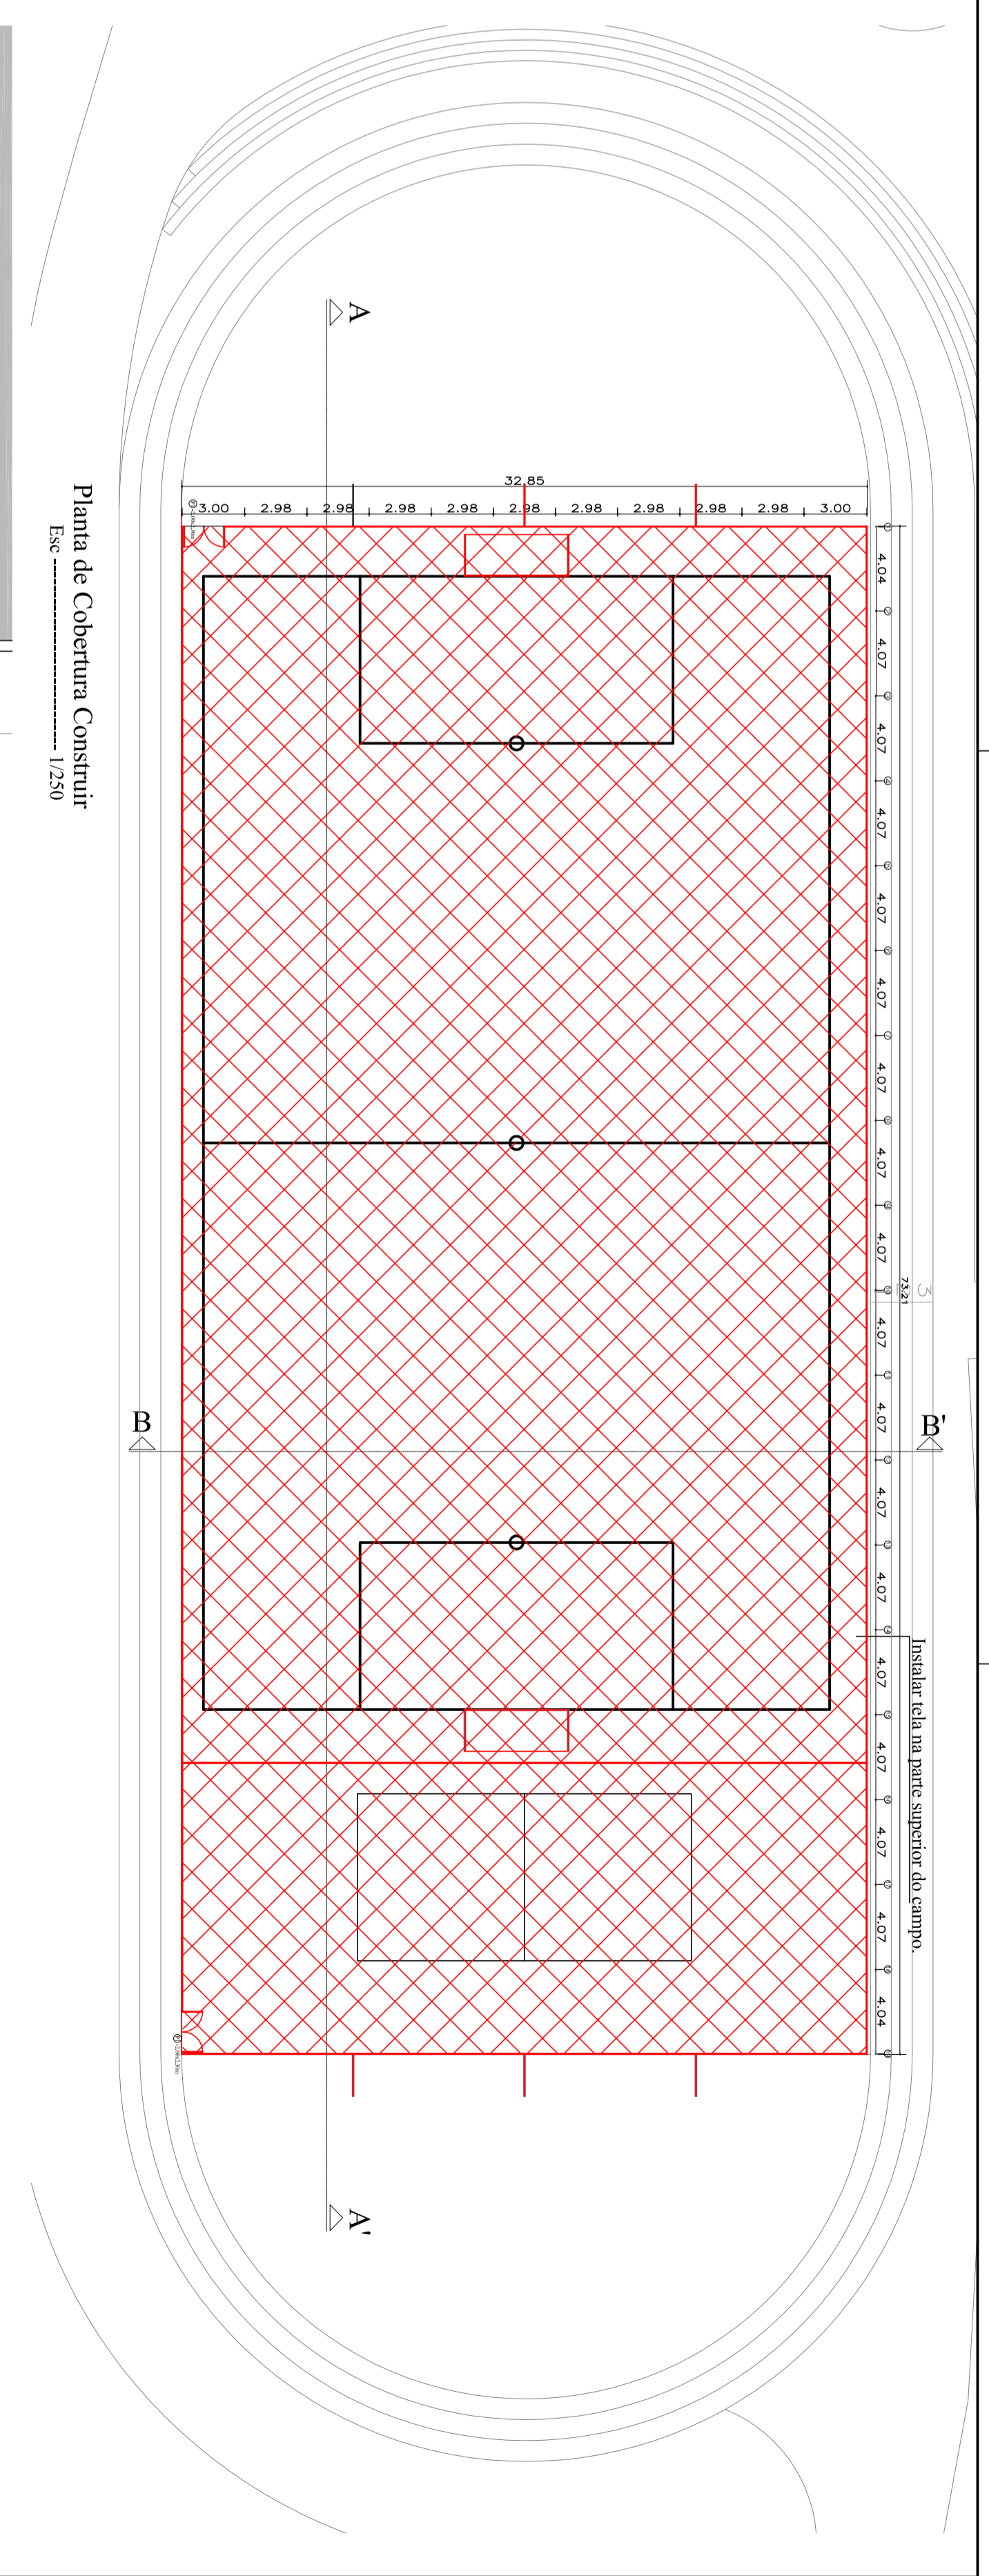


Planta de Cobertura Construir  
Esc. 1/250

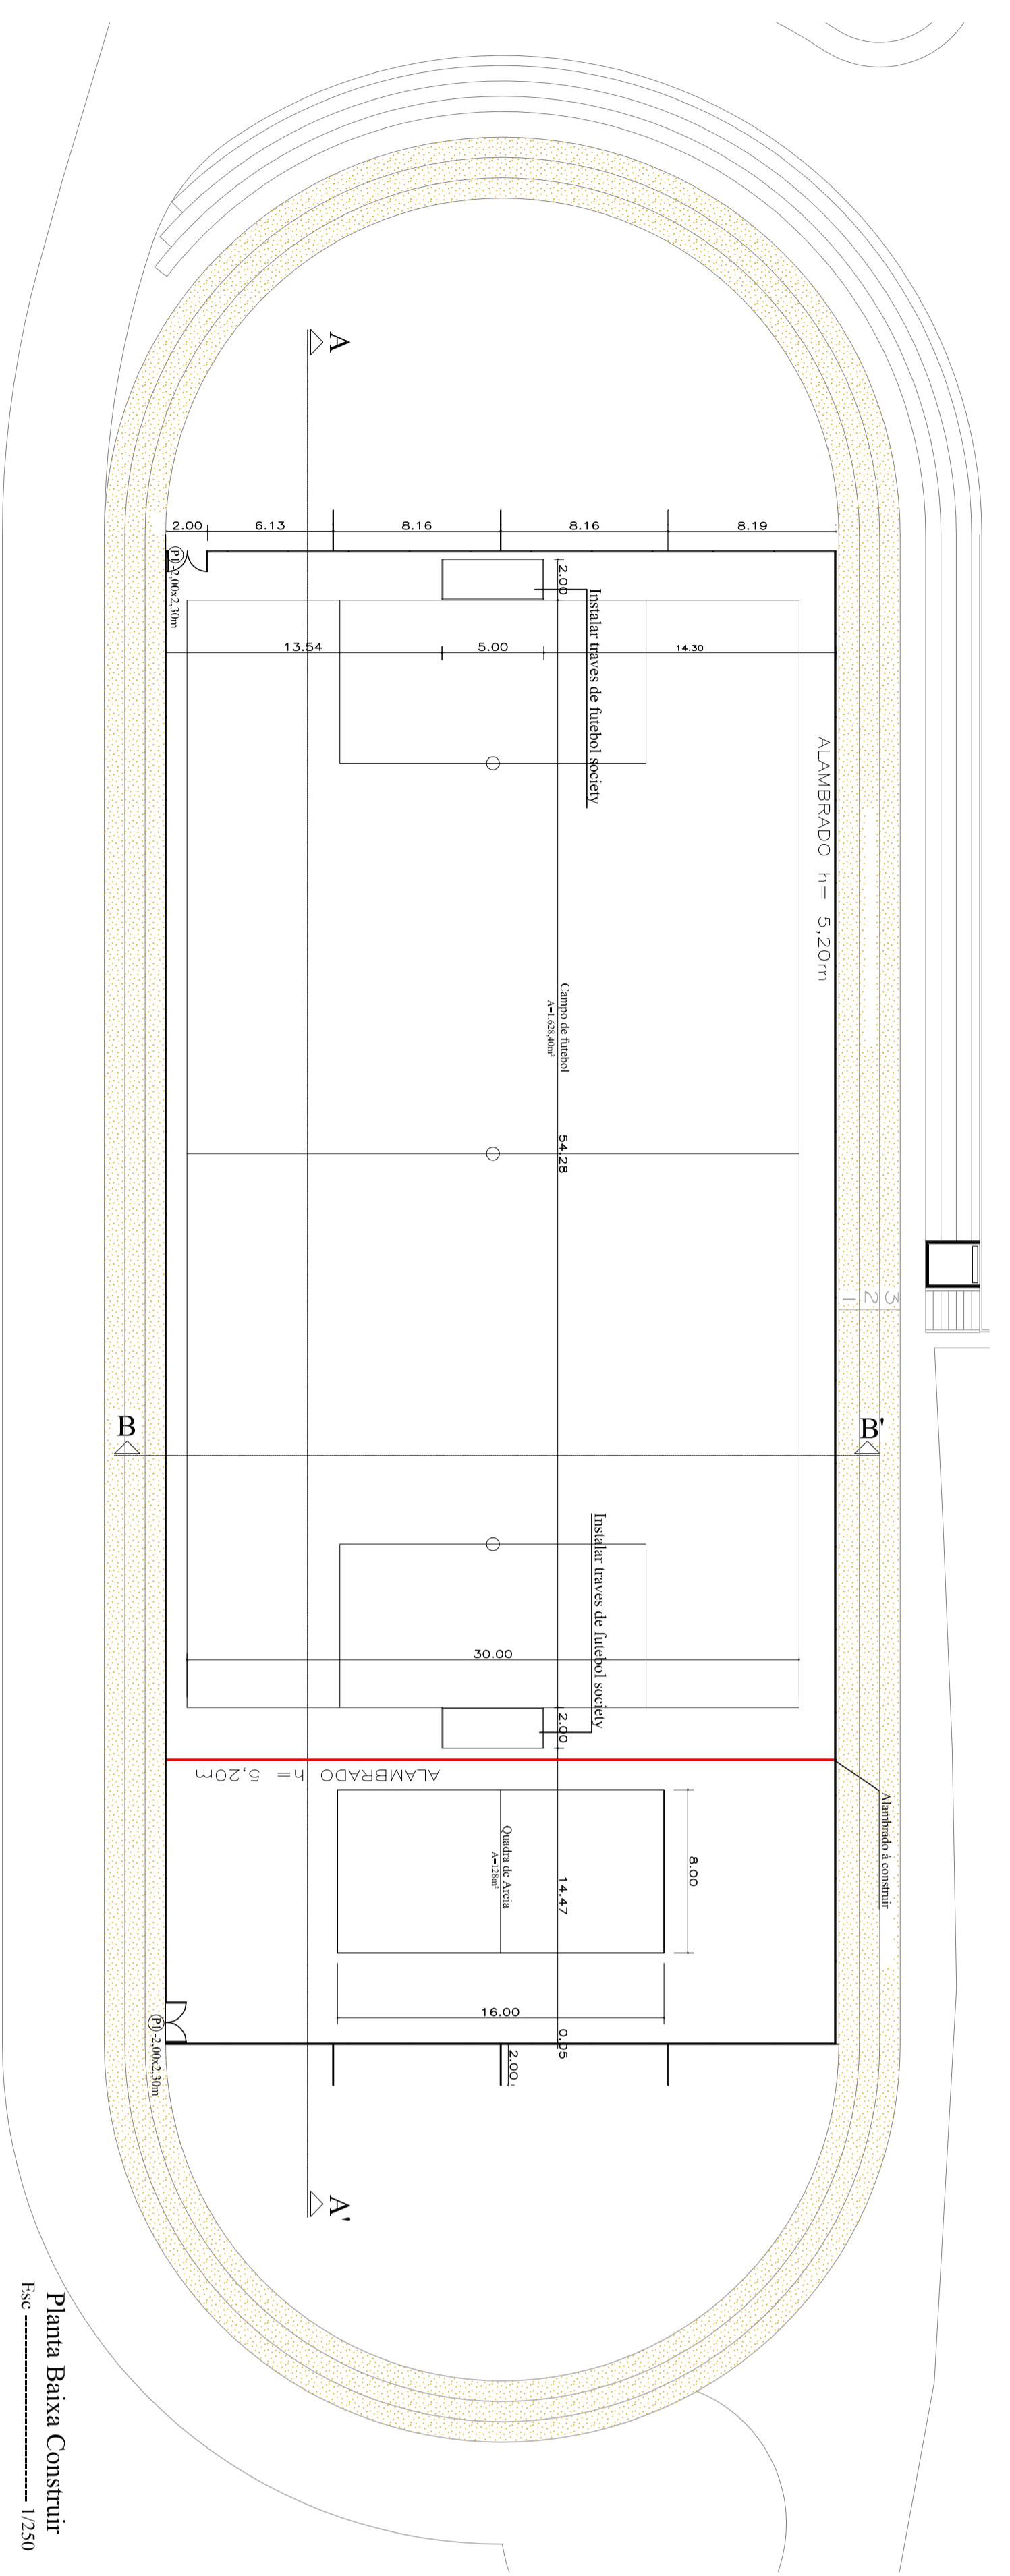

Planta Baixa Construir  
Esc. 1/250


**DETALHE DO MIRANTE PARA CADEIRANTES**

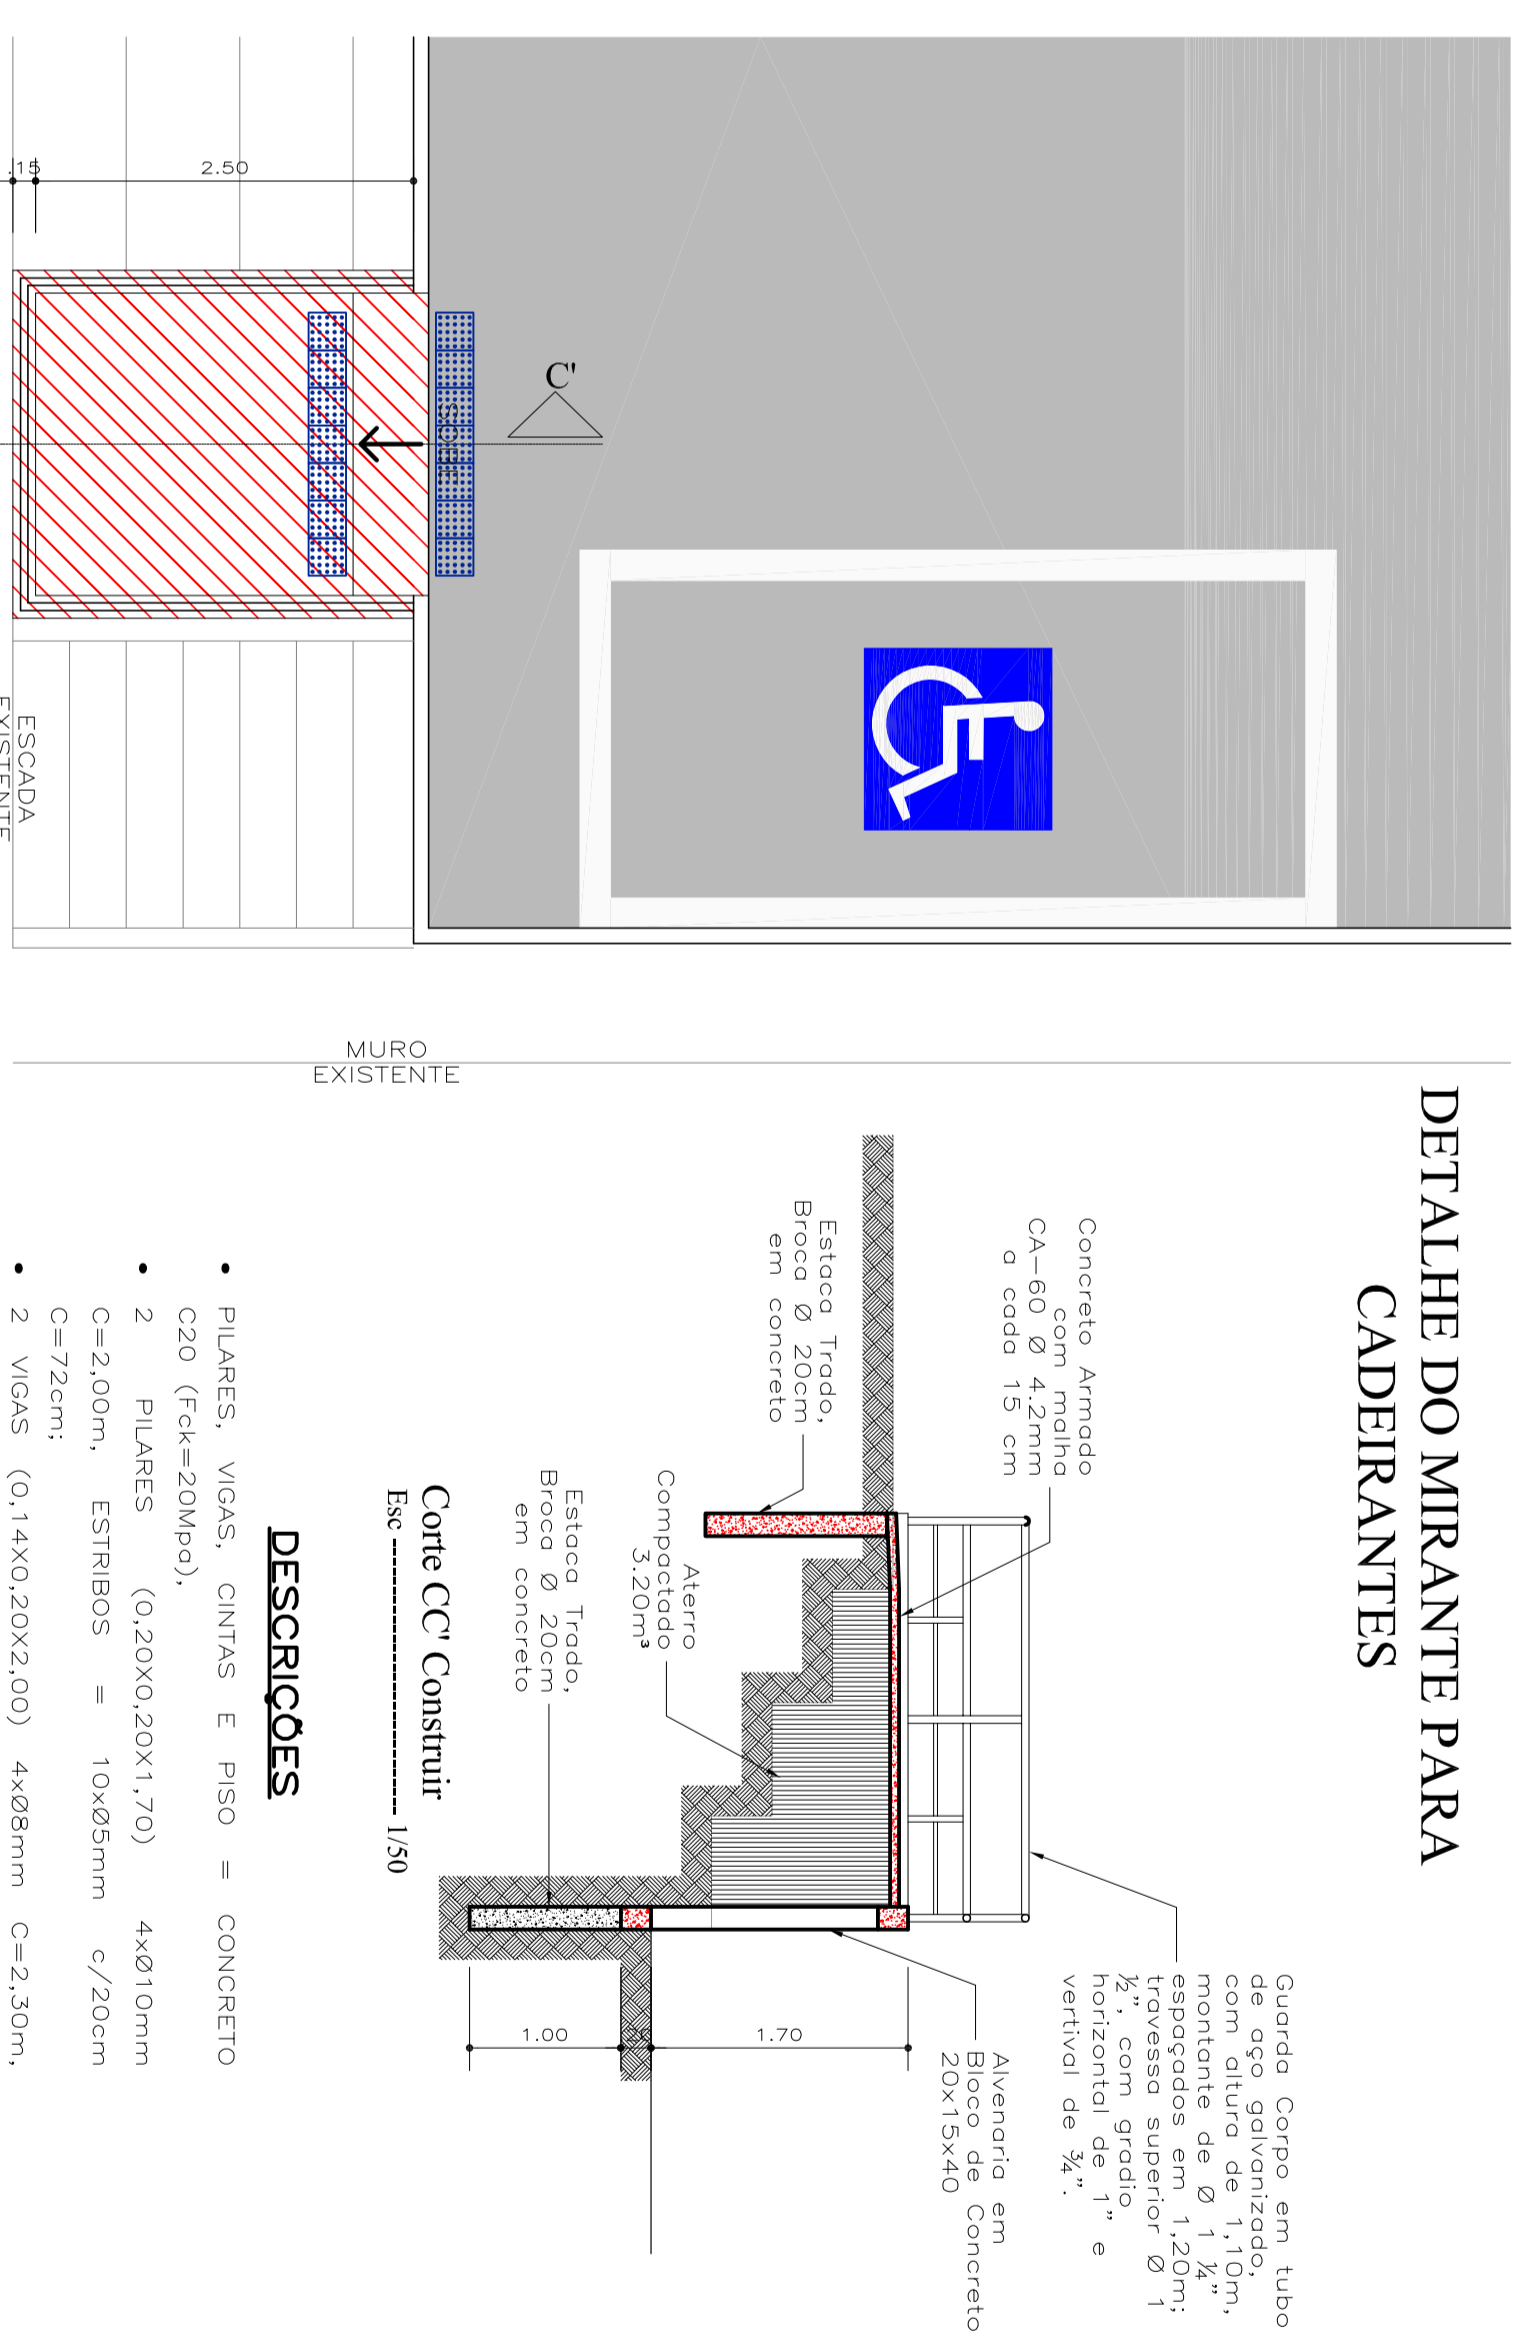


Corte CC Construir  
Esc. 1/50

**DESCRIÇÕES**

- PILARES, VIGAS, CINTAS E PISO = CONCRETO C20 (fck=20N/m²).
- 2 PILARES (0,20X0,20X1,70) 4xØ10mm C=2,00m, ESTRIBOS = 10xØ8mm C=2,00m.
- 2 VIGAS (0,14X0,20X2,00) 4xØ8mm C=2,00m, ESTRIBOS = 11xØ8mm C=60mm.
- 2 VIGAS (0,14X0,20X2,50) 4xØ8mm C=2,50m, ESTRIBOS = 11xØ8mm C=200mm C=100mm.
- 4 ESTACAS BRUNCA Ø200mm 3xØ10mm C=100mm, ESTRIBOS = 14xØ8mm C=200mm C=60mm.

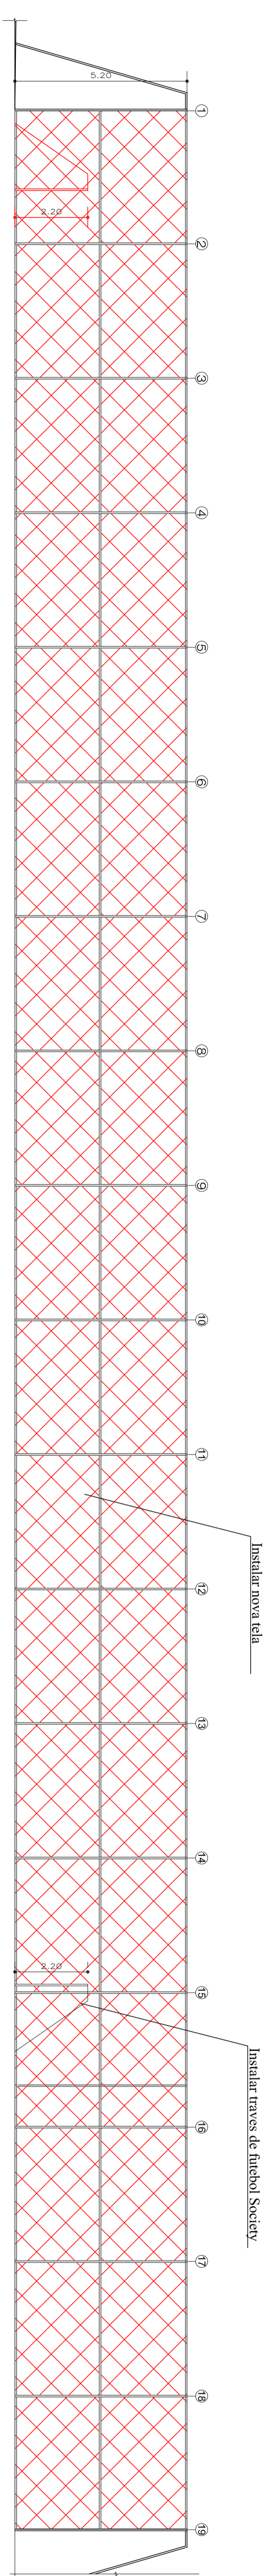

Corte AA  
Esc. 1/100

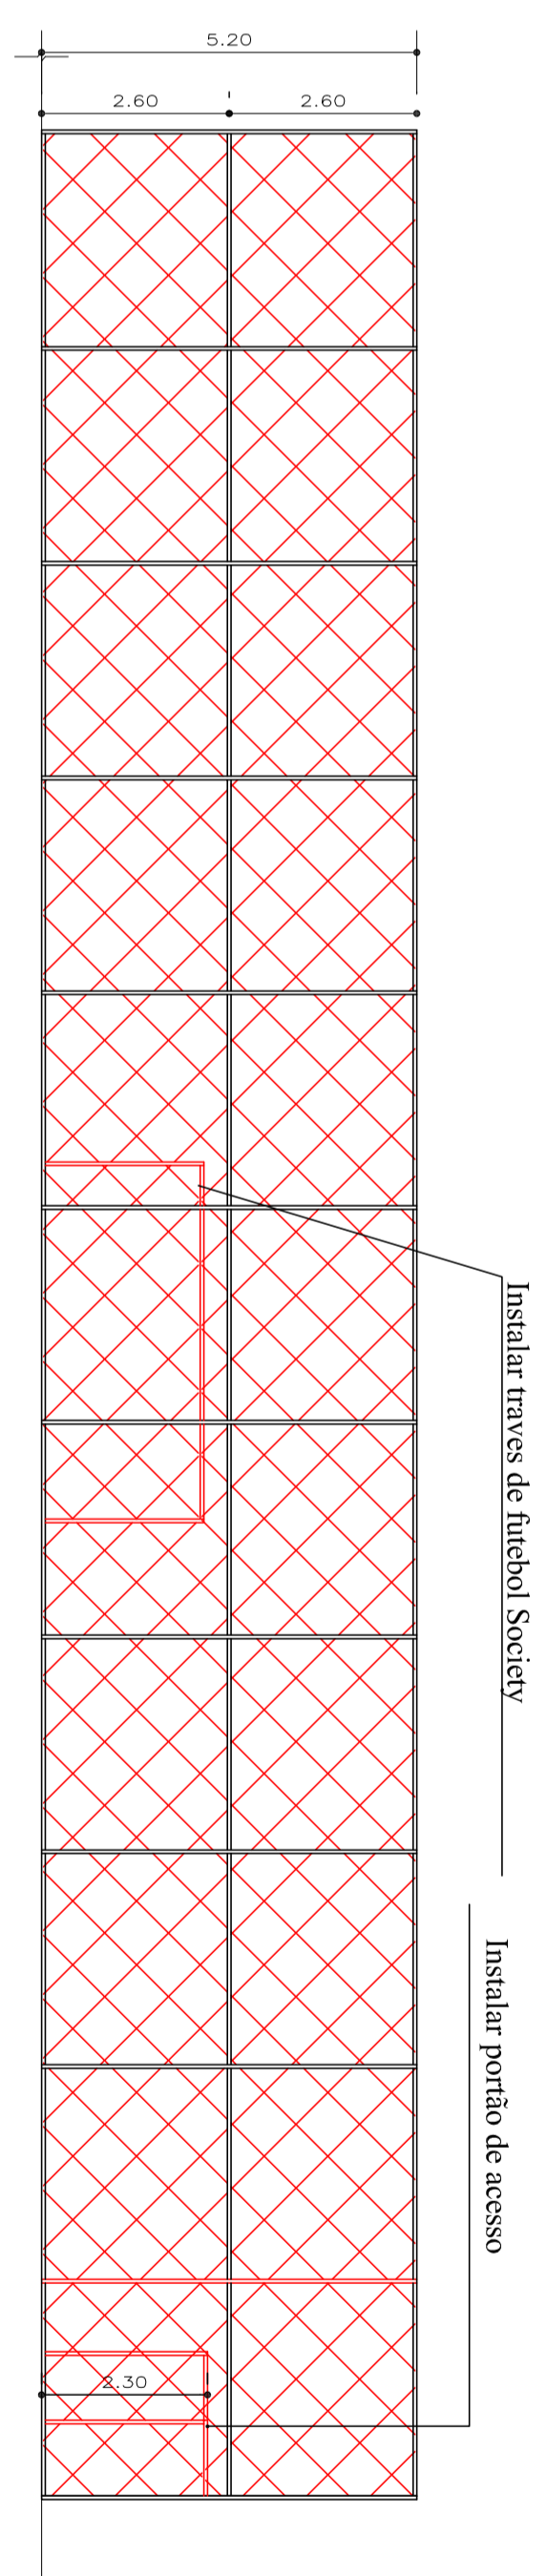

Corte BB  
Esc. 1/100

**PROJETO DE ARQUITETURA**

01/03

FRANCIANA

OBRA: Reforma e Modernização do Complexo Esportivo no Município de Futebol

TÍTULO: PLANTA DE SITUAÇÃO ATUAL, PLANTA BAIXA CONSTRUIR

DATA: 07/2019

INDICAÇÃO: Projeto

DESENHO: Arquiteto

AUTOR: SECRETARIA MUNICIPAL DE OBRAS E DESENV. URBANO


SOLICITADO POR: SECRETARIA MUNICIPAL DE ESPORTE

ÁREA: LOCALIZAÇÃO: ESPORTE

A Terrenos: 18.900,00m²

A Construção: 200,00m²

A Área: 2.000,00m²

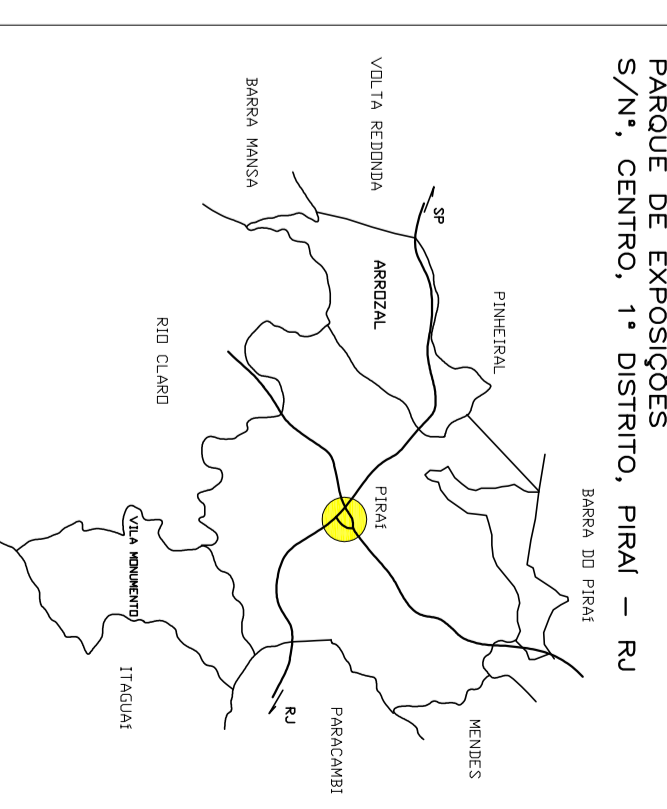

**PREFEITURA MUNICIPAL DE PIRAJÁ**  
SEC. MUN. DE OBRAS E DESENVOLVIMENTO URBANO

AUTORA DO PROJETO: ARQUITETA WAGNER SOUZA LIMA  
PROJETO: ARQUITETA WAGNER SOUZA LIMA

COORDENADOR GERAL DE OBRAS E DESENVOLVIMENTO URBANO: ENGR. CIVIL ROBERTO JOSÉ BARBOSA SILVA

PROJETO: ARQUITETA WAGNER SOUZA LIMA

Projeto 2019/Projeto/Urbanismo/compa de Urban