

PROJETO DE ARQUITETURA

OBRA DE CORREÇÃO E CONCLUSÃO DA
CRECHE INFANTIL – PROINFÂNCIA DE ARROZAL

ESCALA: 1:75


DESENHO: Ingrid P.

TÍTULO: COBERTURA
VISTA DO MURO FRONTAL

AUTOR: SECRETARIA MUNICIPAL DE OBRAS E URBANISMO

SOLICITADO POR: SECRETARIA MUNICIPAL DE EDUCAÇÃO

ÁREAS:	LOCALIZAÇÃO: AV. DO SOL, BAIRRO IRMÃ TEREZINHA ARROZAL, 3º DISTRITO, PIRAI – RJ.
BLOCO ADMINISTRAÇÃO	53,66m²
BLOCO SERVIÇO	129,00m²
BLOCO CRECHE I E II	106,76m²
BLOCO CRECHE III E PRE ESCOLA	106,76m²
PÁTIO COBERTO	87,86m²
REFEITÓRIO	28,01m²
CIRCULAÇÕES	52,45m²
TOTAL CONSTRUÍDO	564,50m²

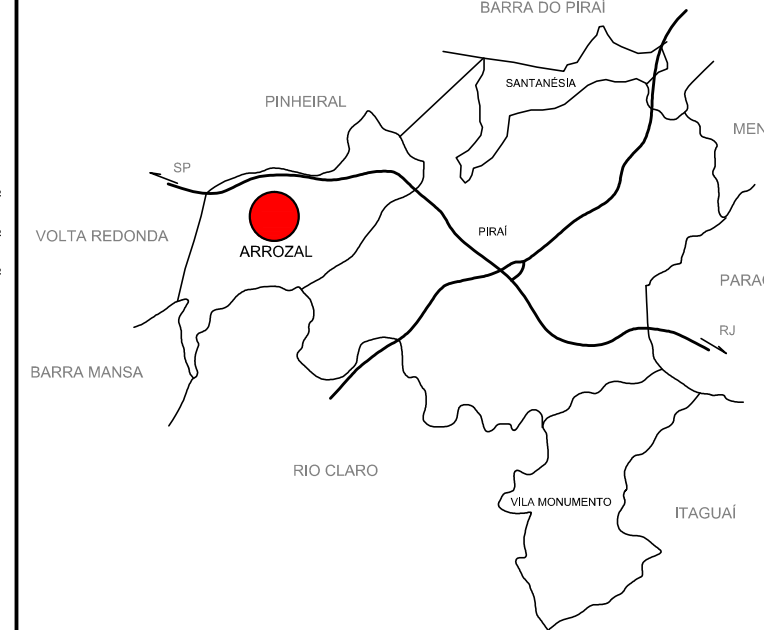

PREFEITURA MUNICIPAL DE PIRAI

SEC. MUN. DE OBRAS E URBANISMO



SECRETARIO MUN. DE OBRAS E DESENVOLVIMENTO URBANO.
ENG. CIVIL ROBERTO JOSÉ BORGES SILVA – CREA Nº 44.962-D

REFEITO.
LUIZ ANTONIO DA SILVA NEVES