




OBS: ver detalhe do lavatório no Caderno de Componentes
VISTA 01 - SANIT/VEST MASC
ESC.: 1:25

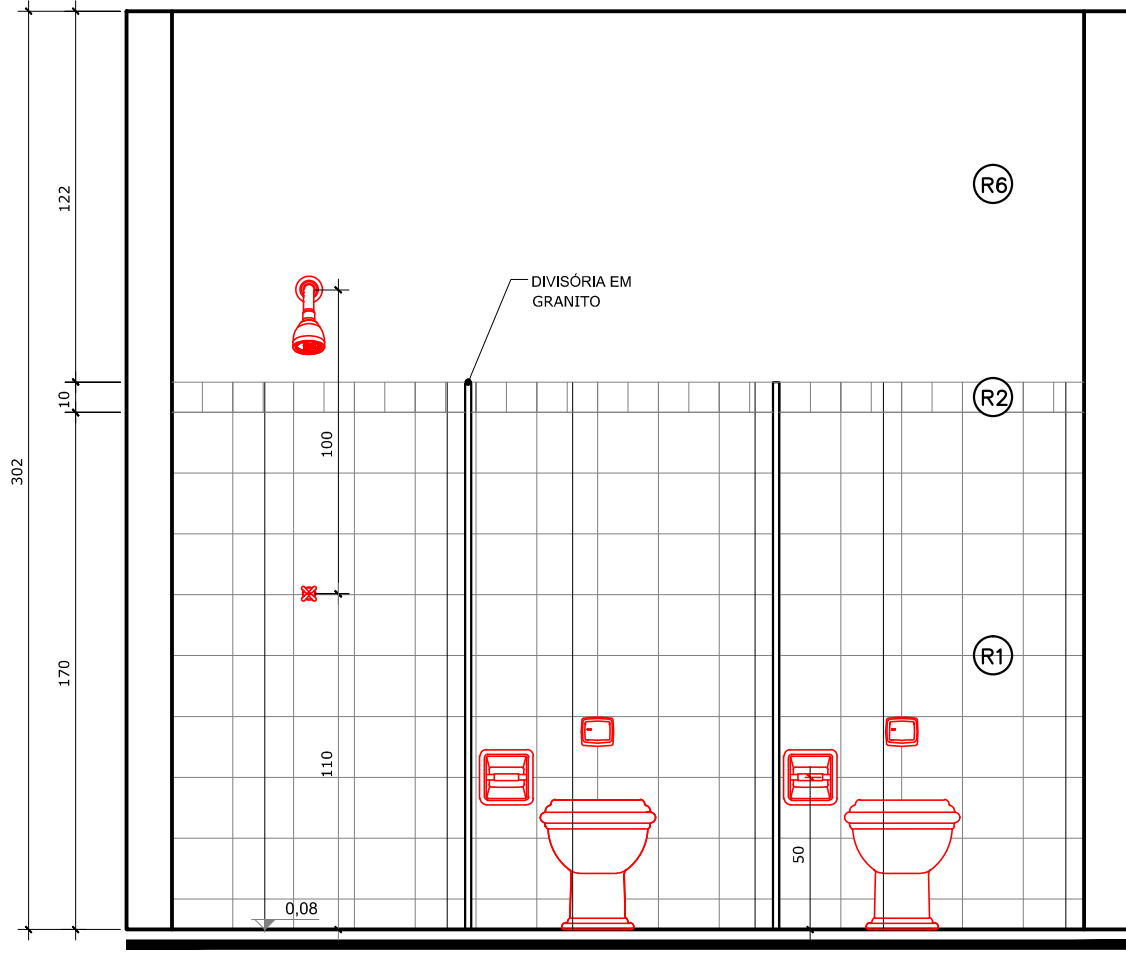

VISTA 02 - SANIT/VEST MASC
ESC.: 1:25

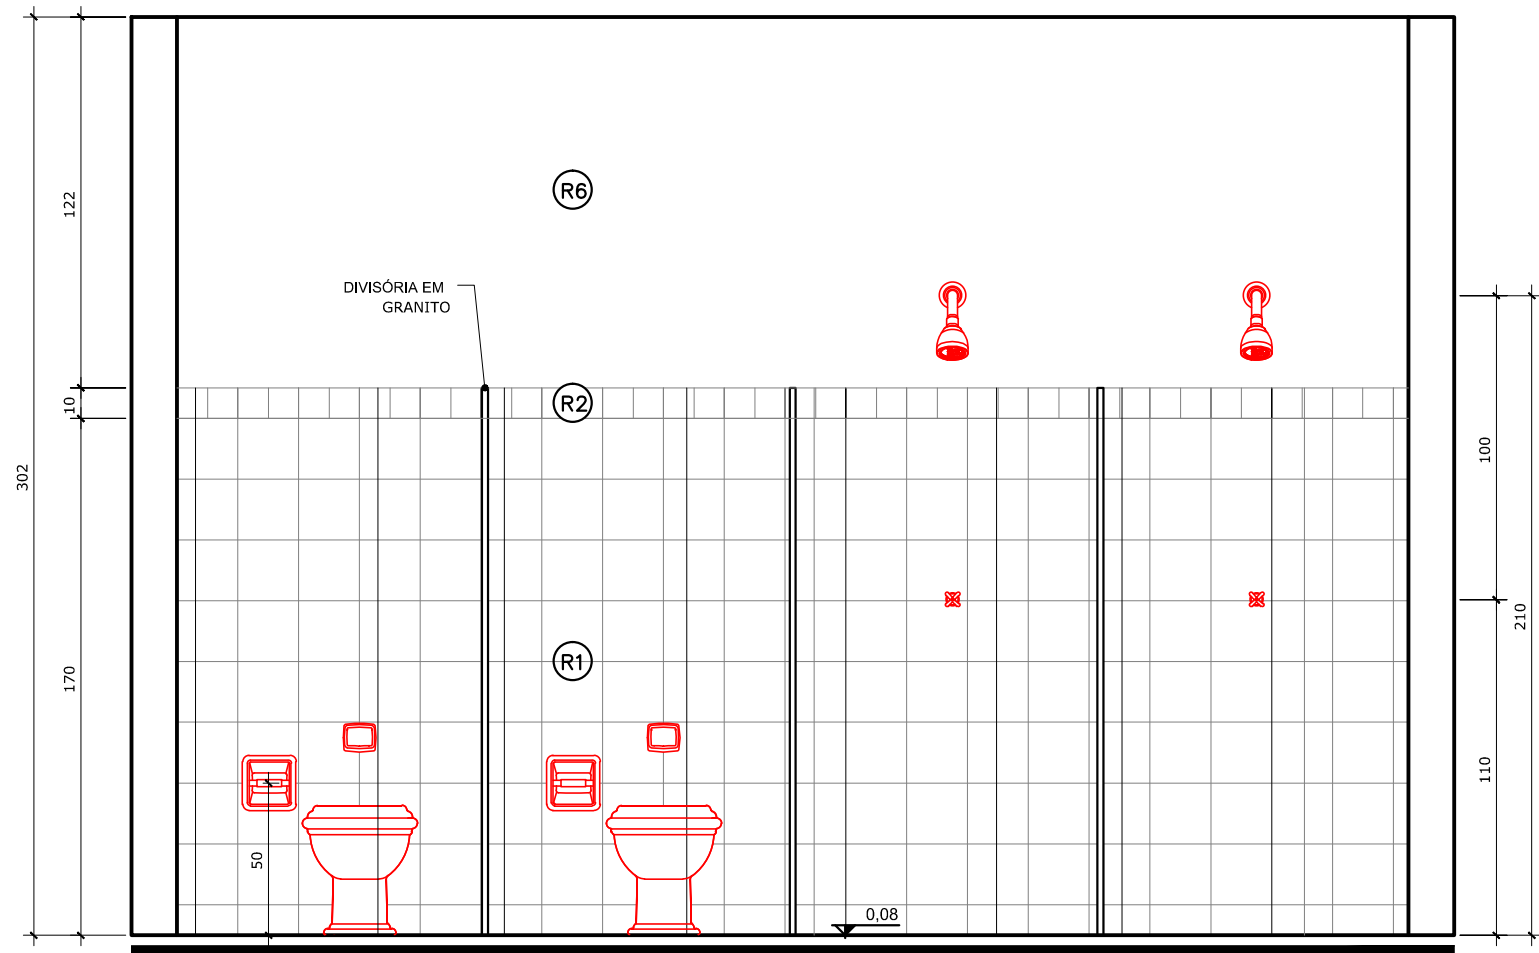


VISTA 03 - SANIT/VEST FEM
ESC.: 1:25

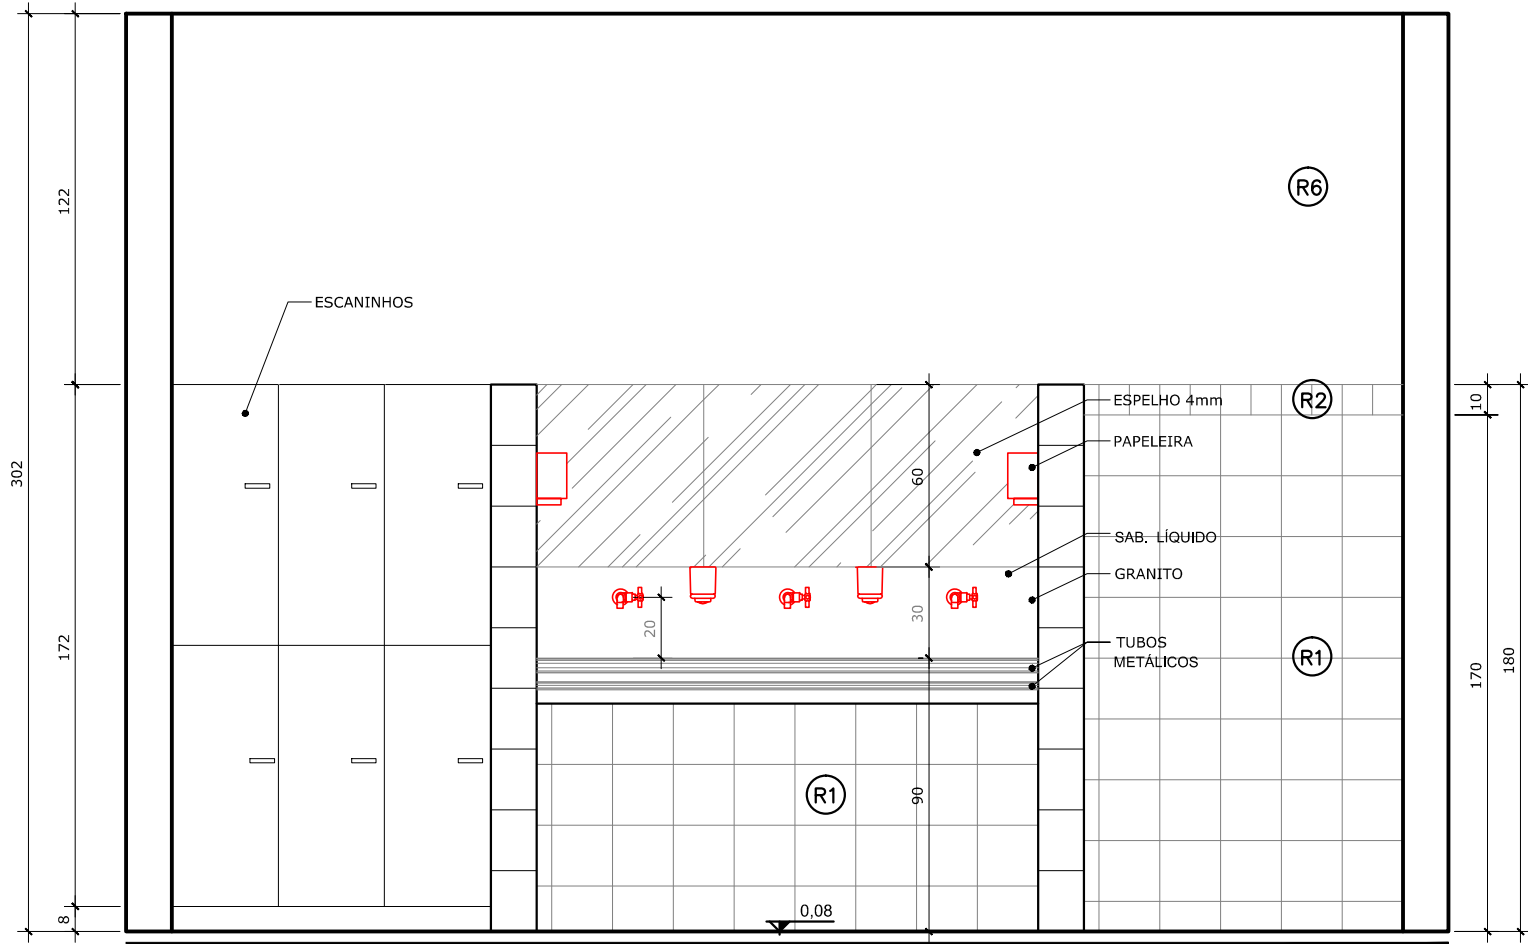


VISTA 04 - SANIT/VEST FEM
ESC.: 1:25

OBS: ver detalhe do lavatório no Caderno de Componentes

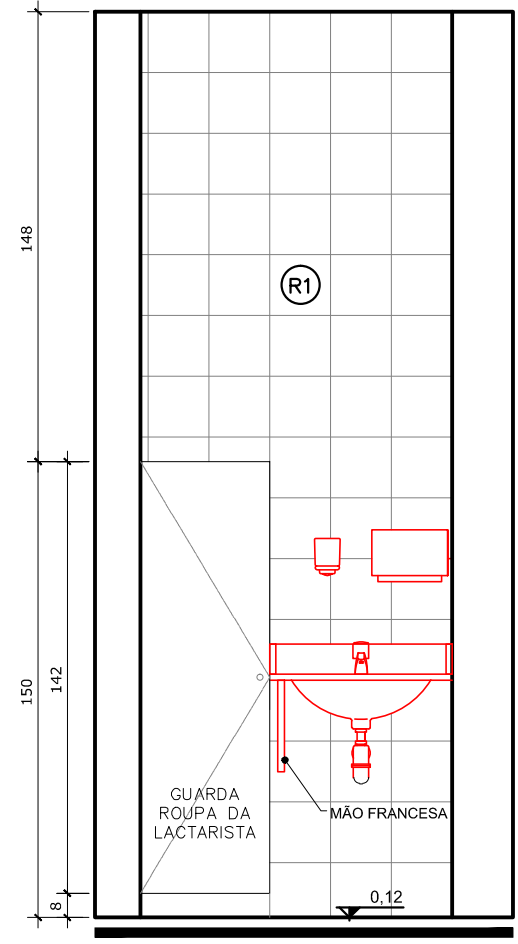


VISTA 05 - LACTÁRIO
ESC.: 1:25

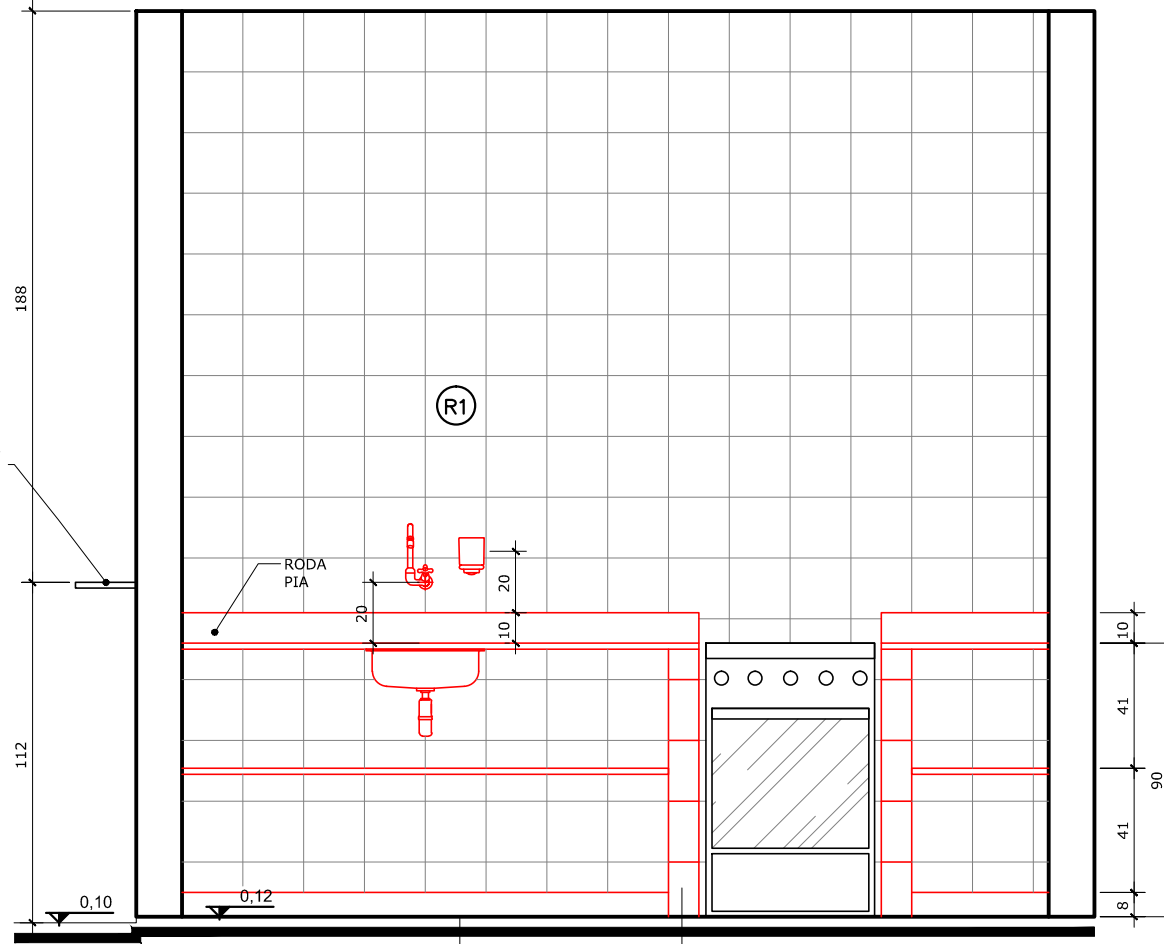


VISTA 06 - HIGIENIZAÇÃO
ESC.: 1:25

ISOCO

EXECUÇÃO
REVESTIMENTO CERÂMICO 20x20

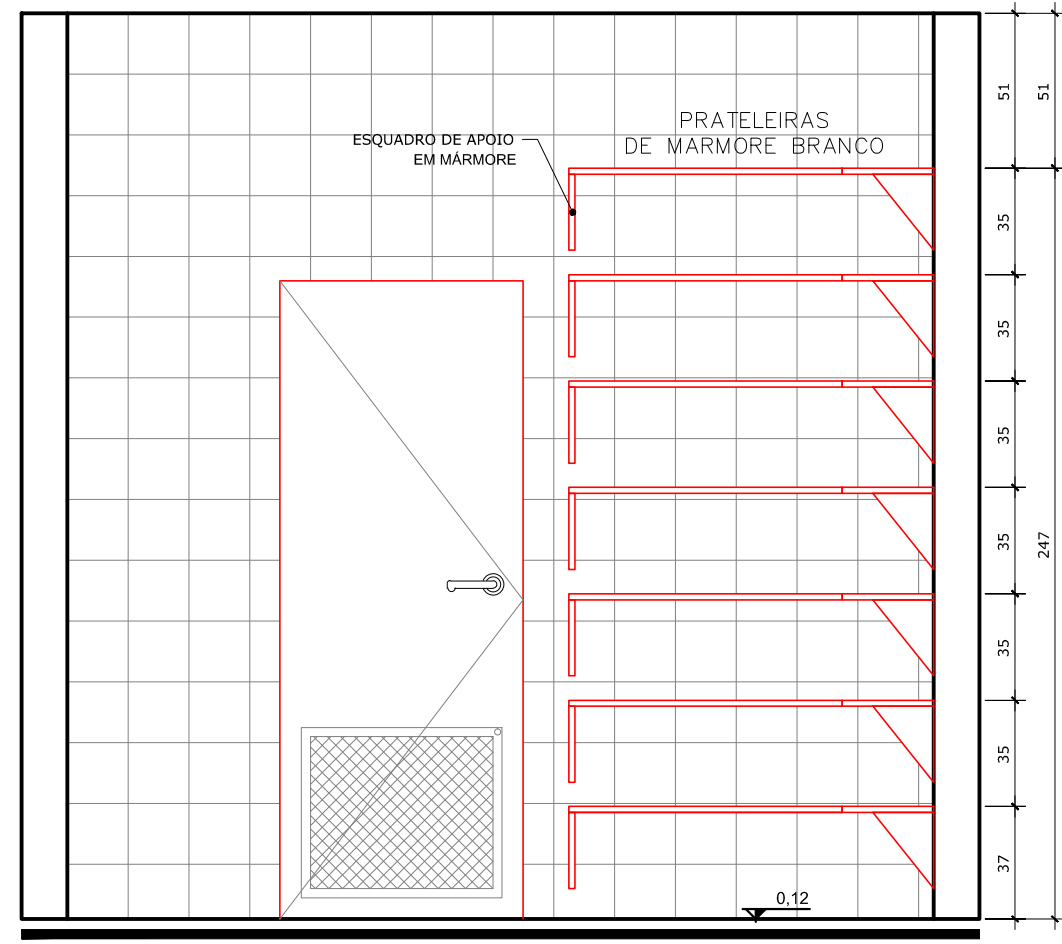


VISTA 07 - DESPENSA
ESC.: 1:25

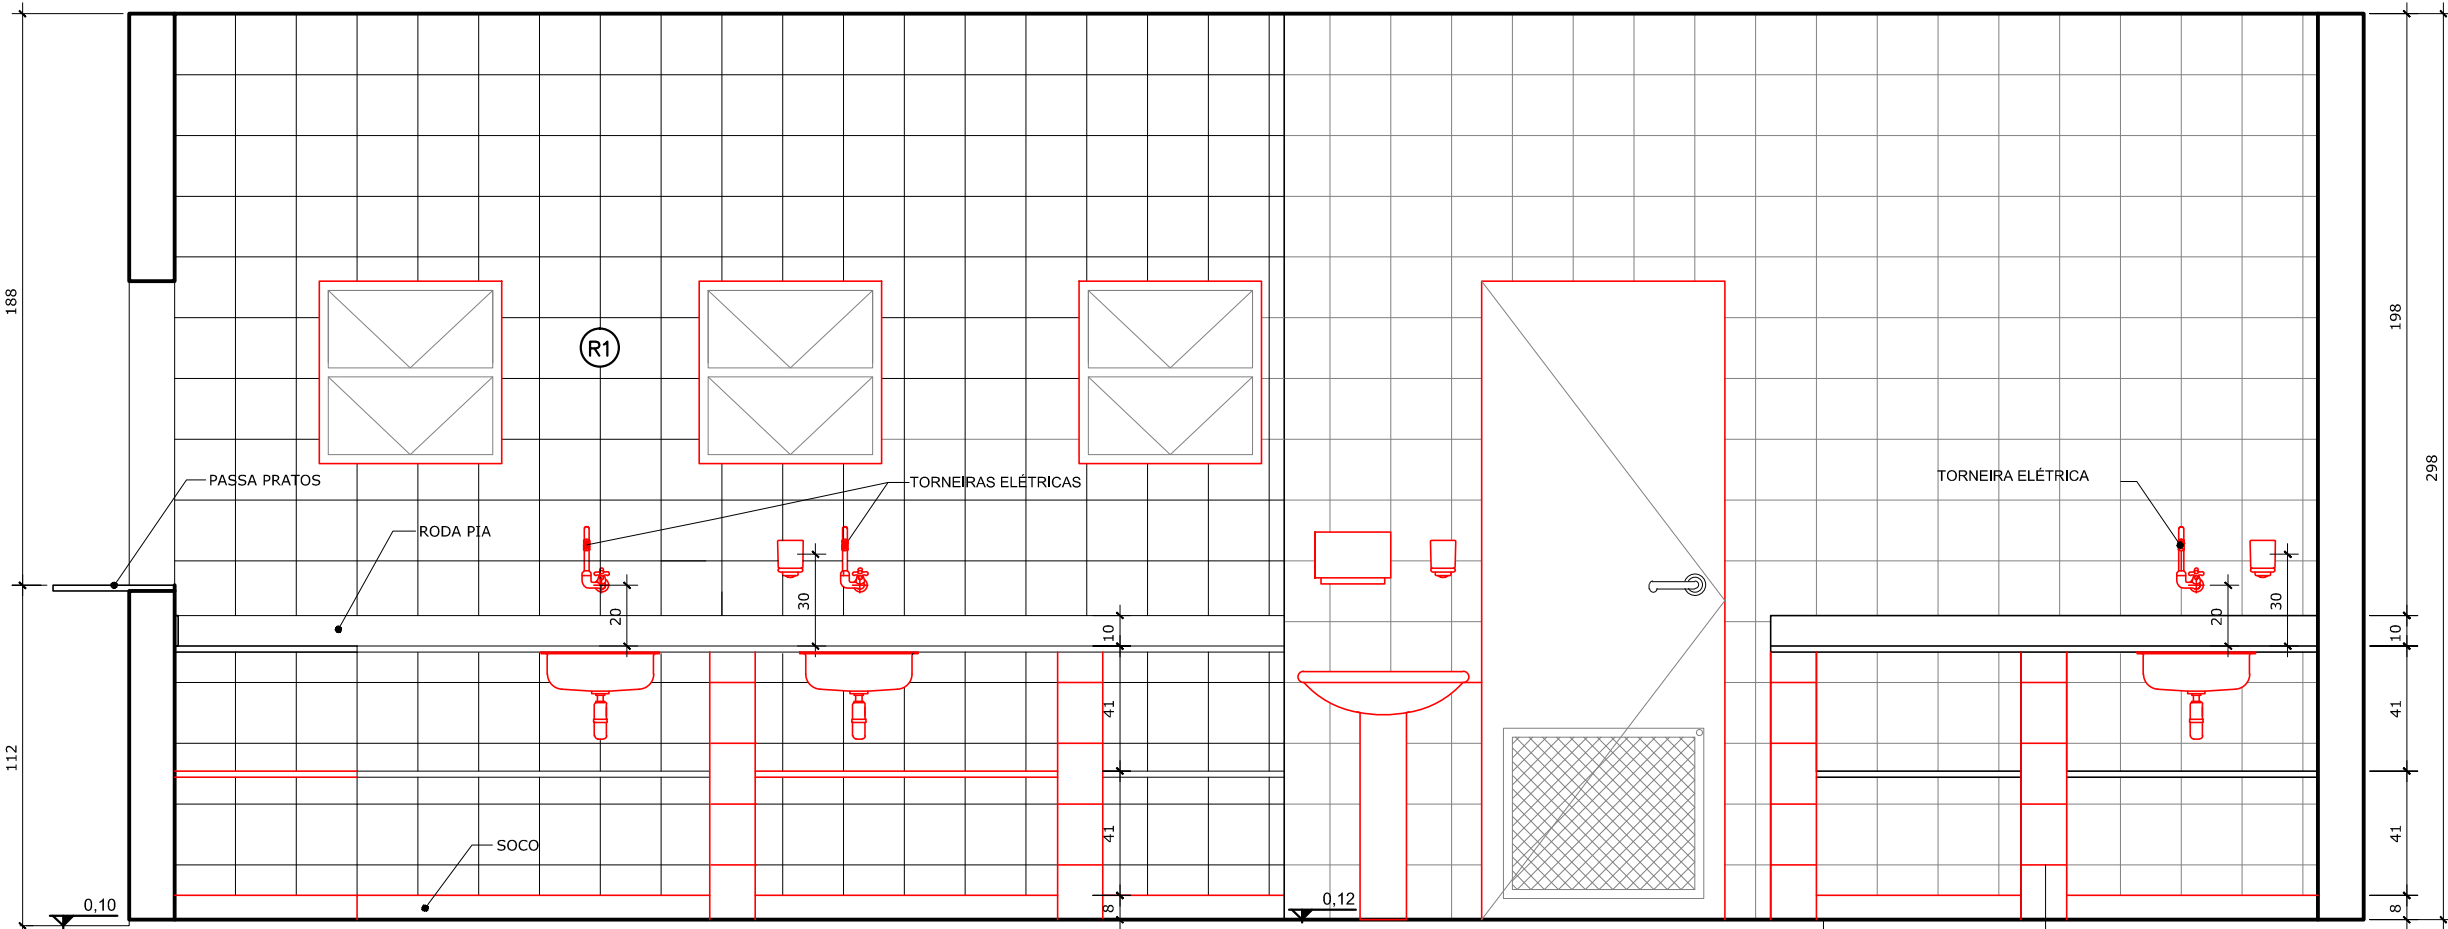

VISTA 08 (nível 1) - COZINHA
ESC.: 1:25

EXECUÇÃO SOCO


REVESTIMENTO CERÂMICO 20x20

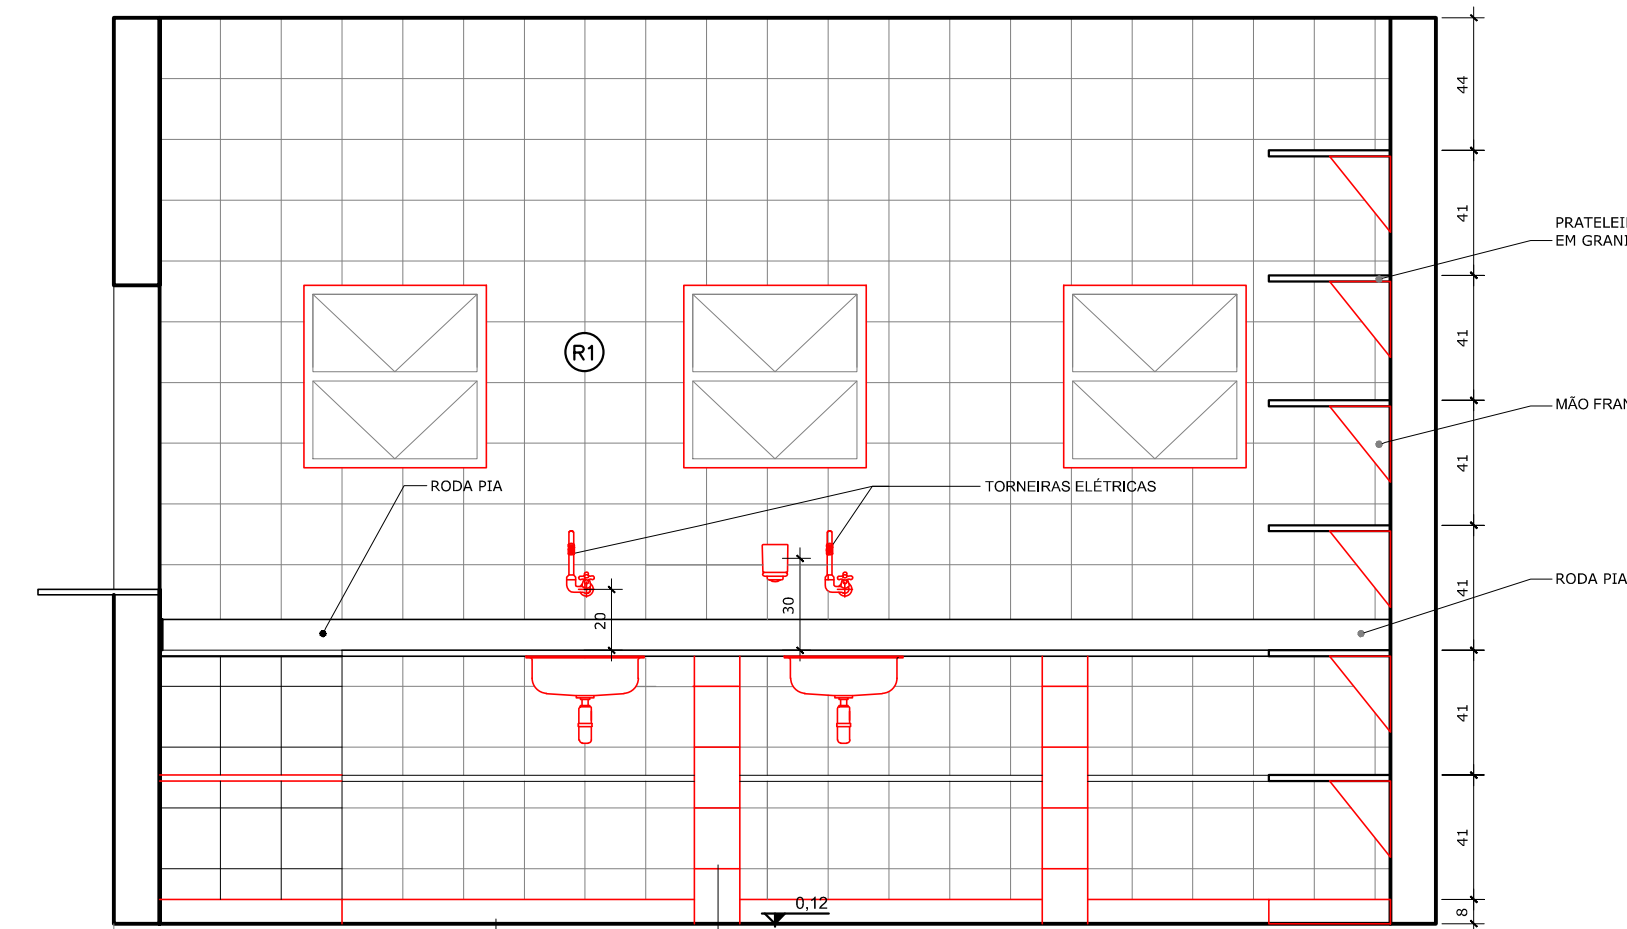

VISTA 08 (NÍVEL 02) - COZINHA
ESC.: 1:25

SOCO

REVESTIMENTO CERÂMICO 20x20

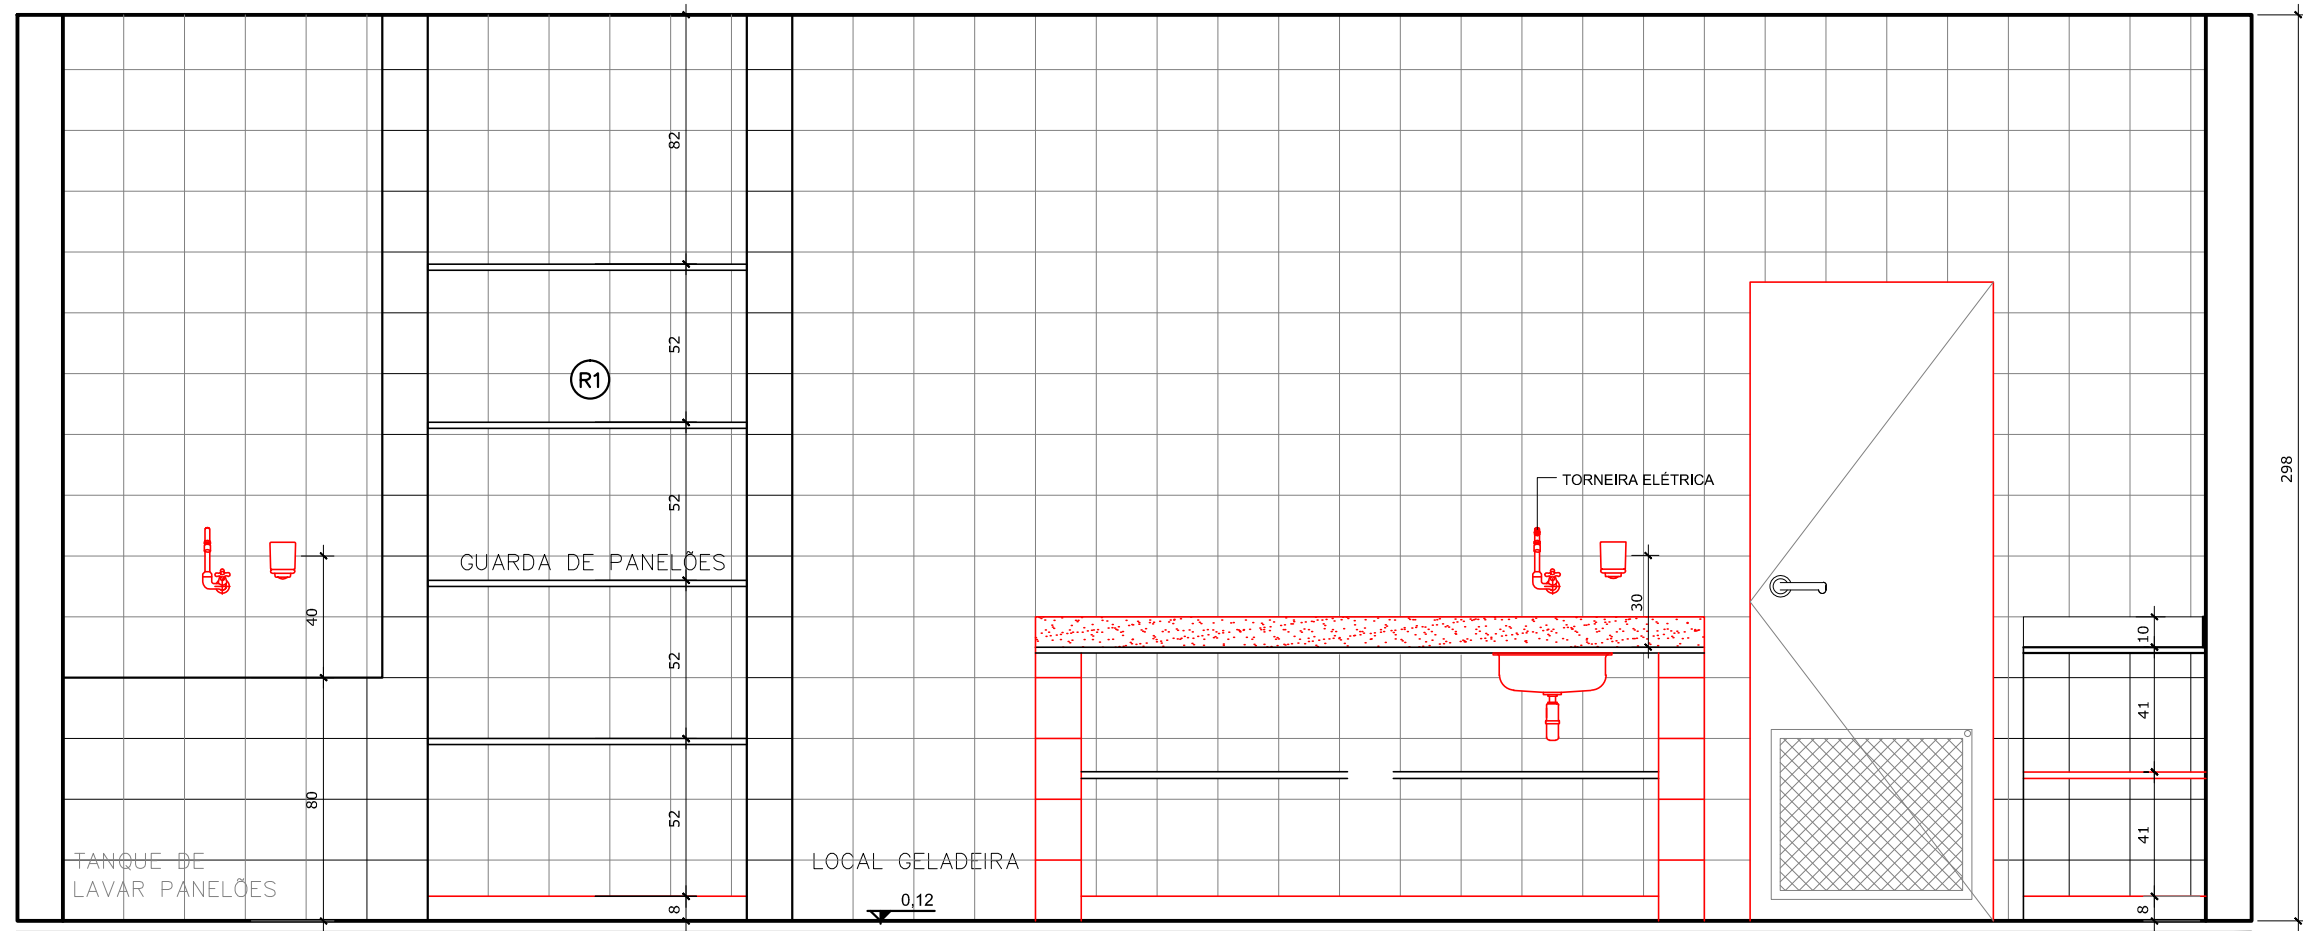

VISTA 09 - COZINHA
ESC.: 1:25

OBS: ver detalhes das bancadas no Caderno de Componentes

ESPECIFICAÇÕES
- LOUÇAS E METAIS
LOUÇAS COR BRANCO GELO
METAIS CROMADOS