



CORTE AA
ESCALA: 1:75

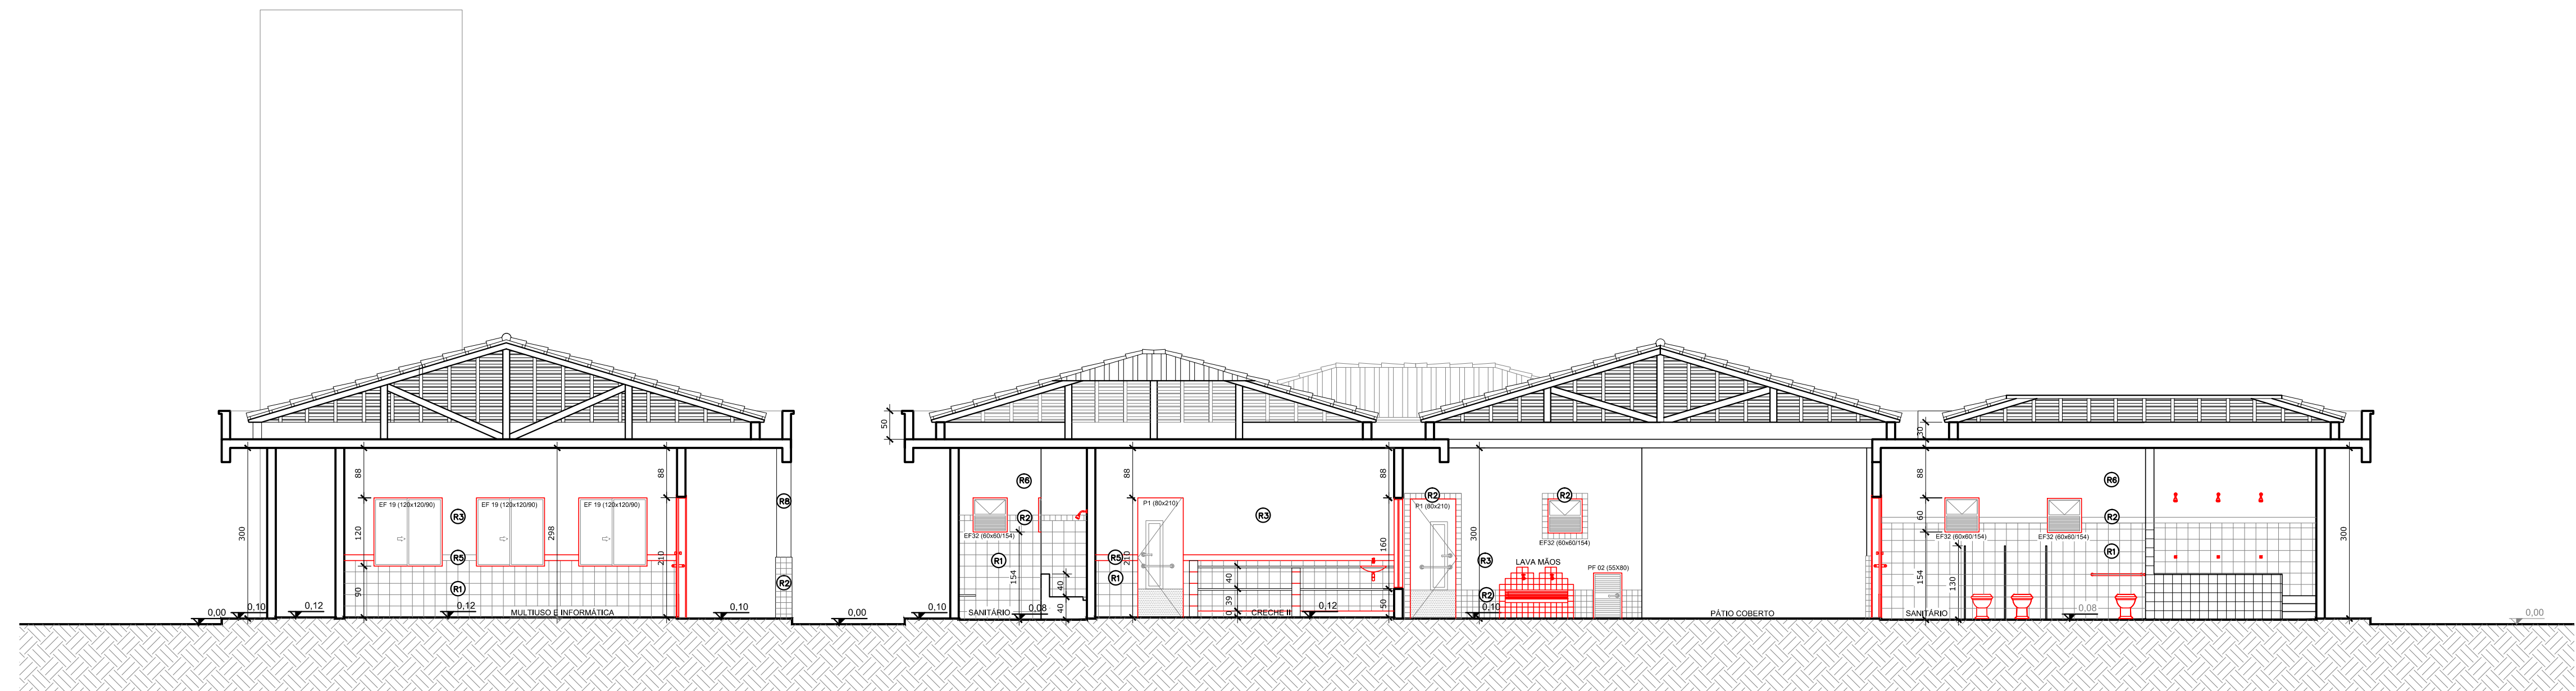

CORTE BB
ESCALA: 1:75

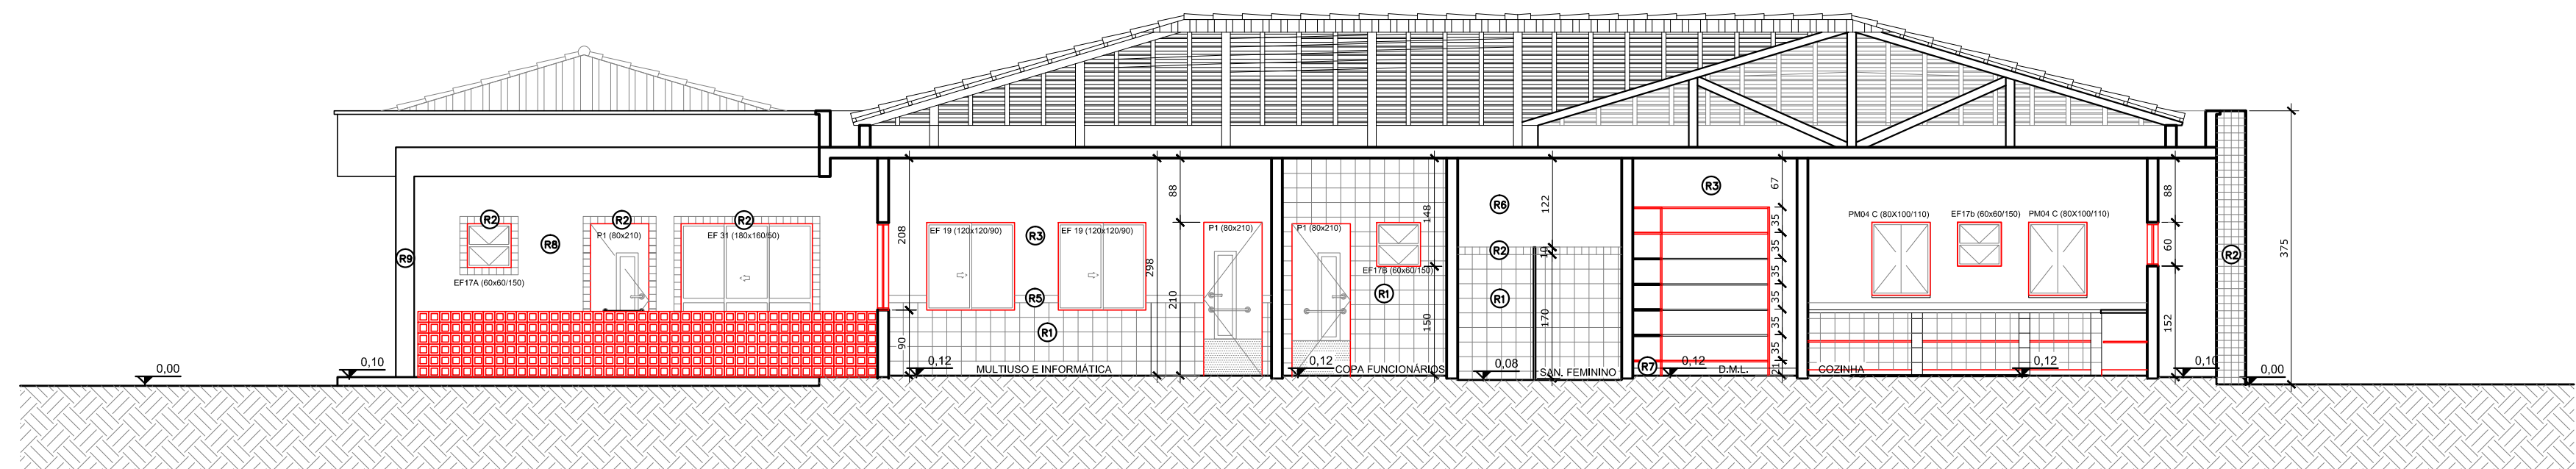

CORTE CC
ESCALA: 1:75

ESPECIFICAÇÕES

1 - ALVENARIA

- PA1** ALVENARIA DE TIJOLOS FURADOS REVESTIDOS CONFORME DETALHAMENTO
- PA2** ALVENARIA DE TIJOLOS FURADOS REVESTIDOS DOS DOIS LADOS
- PA3** ALVENARIA DE ELEMENTO VAZADO

2 - REVESTIMENTOS

- R1** BASE CERÂMICA 20X02 PI-3 COR BRANCO GELO
- R2** CERÂMICA 10x10cm (AZUL, VERMELHA OU AMARELA)
- R3** EMASSAMENTO E PINTURA ACRÍLICA ACETINADA
- R4** TEXTURA ACRÍLICA EFEITO GRAFIATTO COM PINTURA ACRÍLICA
- R5** RODAMEIO DE 10 cm EM MADEIRA NATURAL , ACABAMENTO EM VERNIZ ACETINADO
- R6** PINTURA ACRÍLICA ACETINADA COR MARFIM SOBRE MASSA PVA (VER NOTAS)
- R7** RODAPÉ DE GRANTINA OU CERÂMICA 10 cm
- R8** EMASSAMENTO E PINTURA ACRÍLICA ACETINADA COM BRANCO GELO
- R9** CONCRETO APARENTE
- R10** VIDRO LAMINADO 4mm ESPELHADO COLADO SOBRE REBOCO

LEGENDA

EXISTENTE —
A CONSTRUIR —

PROJETO DE ARQUITETURA

PRANCHA:

02/15

OBRA DE CORREÇÃO E CONCLUSÃO DA
CRECHE INFANTIL — PROINFÂNCIA DE ARROZAL

ESCALA:

1:75

DESENHO:

Ingrid P.

TÍTULO:

CORTES
CONSTRUIR

AUTOR: SECRETARIA MUNICIPAL DE OBRAS E URBANISMO

SOLICITADO POR: SECRETARIA MUNICIPAL DE EDUCAÇÃO

ÁREAS:

BLOCO ADMINISTRAÇÃO	53,66m²
BLOCO SERVIÇO	129,00m²
BLOCO CRECHE I E II	106,76m²
BLOCO CRECHE II E PRE ESCOLA	106,76m²
PÁTIO COBERTO	87,86m²
REFEITÓRIO	28,01m²
CIRCULAÇÕES	52,45m²
TOTAL CONSTRUIDO	564,50m²

LOCALIZAÇÃO: AV. DO SOL, BAIRRO IRMÃ TEREZINHA
ARROZAL, 3º DISTRITO, PIRAI — RJ.



PREFEITURA MUNICIPAL DE PIRAI



SEC. MUN. DE OBRAS E URBANISMO

SECRETARIO MUN. DE OBRAS E DESENVOLVIMENTO URBANO.
ENG.º CIVIL ROBERTO JOSÉ BORGES SILVA — CREA Nº 44.962-0

PREFEITO.
LUIZ ANTONIO DA SILVA NEVES