



MAPA DE ESQUADRIAS

LEGENDA DE PORTAS - PORTAS DE FERRO COM PINTURA				
REF.	Dimensões (cm)	QUANT.	TIPO	AMBIENTES
PF 1	80 x 210	1	01 folha - de abrir com veneziana	Depósito
PF 2	55 x 80	1	01 folha - de abrir com veneziana	Esquedo do banheiro da Creche I

LEGENDA DE PORTAS - PORTAS EM MADEIRA COM PINTURA				
REF.	Dimensões (cm)	QUANT.	TIPO	AMBIENTES
P1	80 x 210	9	01 folha - de abrir c/ barra metálica e vidro	Salas de atividades (Creche I, II e Pré-escola)
P2	80 x 210	6	01 folha - de abrir c/ barra metálica	Sanitários
P3	80 x 210	6	01 folha - de abrir c/ veneziana	Acesso Cozinha / Despensa / Higienização / Lactário S.T.M.
PM 4 B	60 x 100 / 110	2	01 folha - de abrir base em madeira	Lavanderia / Lactário
PM 4 C	60 x 100 / 110	2	02 folhas - de abrir base em madeira	Cozinha
P5	80 x 210	9	01 folha - de abrir base em madeira	Reposo e Banho Creche I; Sala de Professores; Administração; Almoarifado; Lavanderia; D.M.L.
P6	60 x 150	7	01 folha - de abrir base de alumínio	Box Sanitários Fem. e Masc. (serviços)
P7	60 x 100	4	01 folha - de abrir base de alumínio	Box Sanitários Creche II e Pré-escola
P8	140 x 100	2	02 folhas - de abrir base de alumínio	Box Sanitários Creche III e Pré-escola

LEGENDA DE JANELAS - JANELAS DE FERRO				
REF.	Dimensões (cm)	QUANT.	PEITORIL / TIPO	AMBIENTES
EF 17 A	60 x 60	10	150 cm - basculante	Depósito; S. T. Inf. Sala de professores; Administração; Almoarifado; Creche I, Repouso
EF 17 B	60 x 60	7	150 cm - basculante	Despensa; Cozinha
EF 19	120 x 120	9	90 cm - comidida	Multuoso e Informática; Sala professores; Creche I, Repouso
EF 28	180 x 120	1	90 cm - comidida	Administração
EF 31	180 x 160	12	50 cm - comidida	Salas de atividades (Creches I, II, III e Pré-escola)
EF 32	60 x 60	23	154 cm - basculante	Sanitários

LEGENDA DE JANELAS - PORTAS				
REF.	Dimensões (cm)	QUANT.	TIPO	AMBIENTES
PO 01	330 x 200	2	01 folha - de correr de tubo galvanizado e tela	Garagem
PO 02	160 x 200	2	02 folhas - de abrir de tubo galvanizado e tela	Entrada e Saída

LEGENDA  
— Demolir  
— Existente

PROJETO DE ARQUITETURA

PRANCHA:

10/15

ESCALA:

1:75

DESENHO:

Ingrid P.

TÍTULO:

MAPA DE ESQUADRIAS  
DEMOLIR


AUTOR: SECRETARIA MUNICIPAL DE OBRAS E URBANISMO

SOLICITADO POR: SECRETARIA MUNICIPAL DE EDUCAÇÃO

ÁREAS:

BLOCO ADMINTRA

LOCALIZAÇÃO: AV. DO SOL, BAIRRO IRMÃ TEREZINHA  
ARROZAL, 3º DISTRITO, PIRAI - RJ.

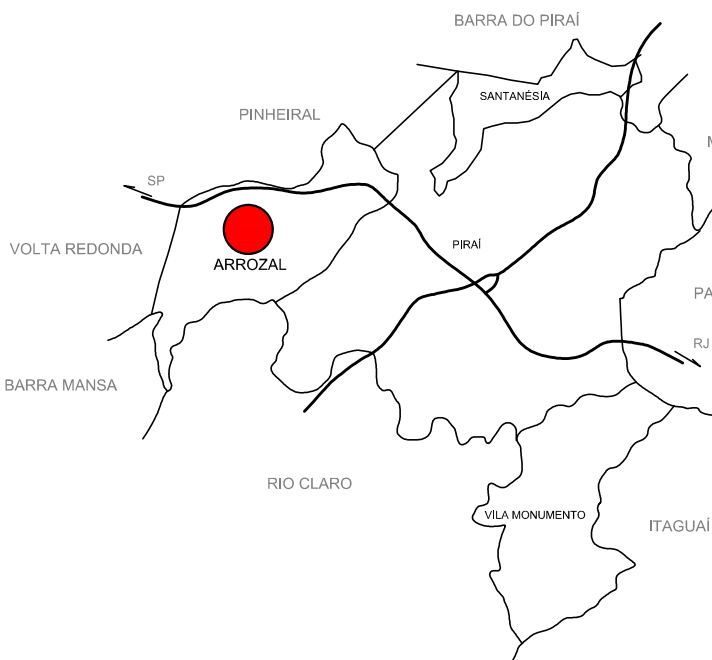

PREFEITURA MUNICIPAL DE PIRAI

SEC. MUN. DE OBRAS E URBANISMO

SECRETARIO MUN. DE OBRAS E DESENVOLVIMENTO URBANO.  
ENG. CIVIL ROBERTO JOSÉ BORGES SILVA - CREA N° 44.962-D

PREFEITO.  
LUIZ ANTONIO DA SILVA NEVES

