


- SERVIÇOS:
- PINTURA GERAL
  - PINTURA DOS CORRIMÕES E GUARDA-CORPOS
  - COLOCAÇÃO DE FAIXA ANTI-DERRAPANTE NAS
  - DUAS RAMPAS DE ACESSO AOS BANHEIROS
  - TROCA DE 03 PORTAS

- BANHEIRO FEMININO
  - Troca de 03 siifões
  - 06 tampas de vaso sanitário
  - colocação de barras de deficiente adequadas a NBR9050
  - Troca de 04 portas
  - Trincos em todas as portas


- BANHEIRO MASCULINO
  - Instalar 03 torneiras
  - Colocação de 03 siifões
  - Reformar mictório
  - Colocação de barras de deficiente adequadas a NBR9050
  - Troca de 02 caixas de descarga
  - 02 tampas de vaso sanitário
  - troca de 04 portas

Legenda:

- Contruir
- Demolir

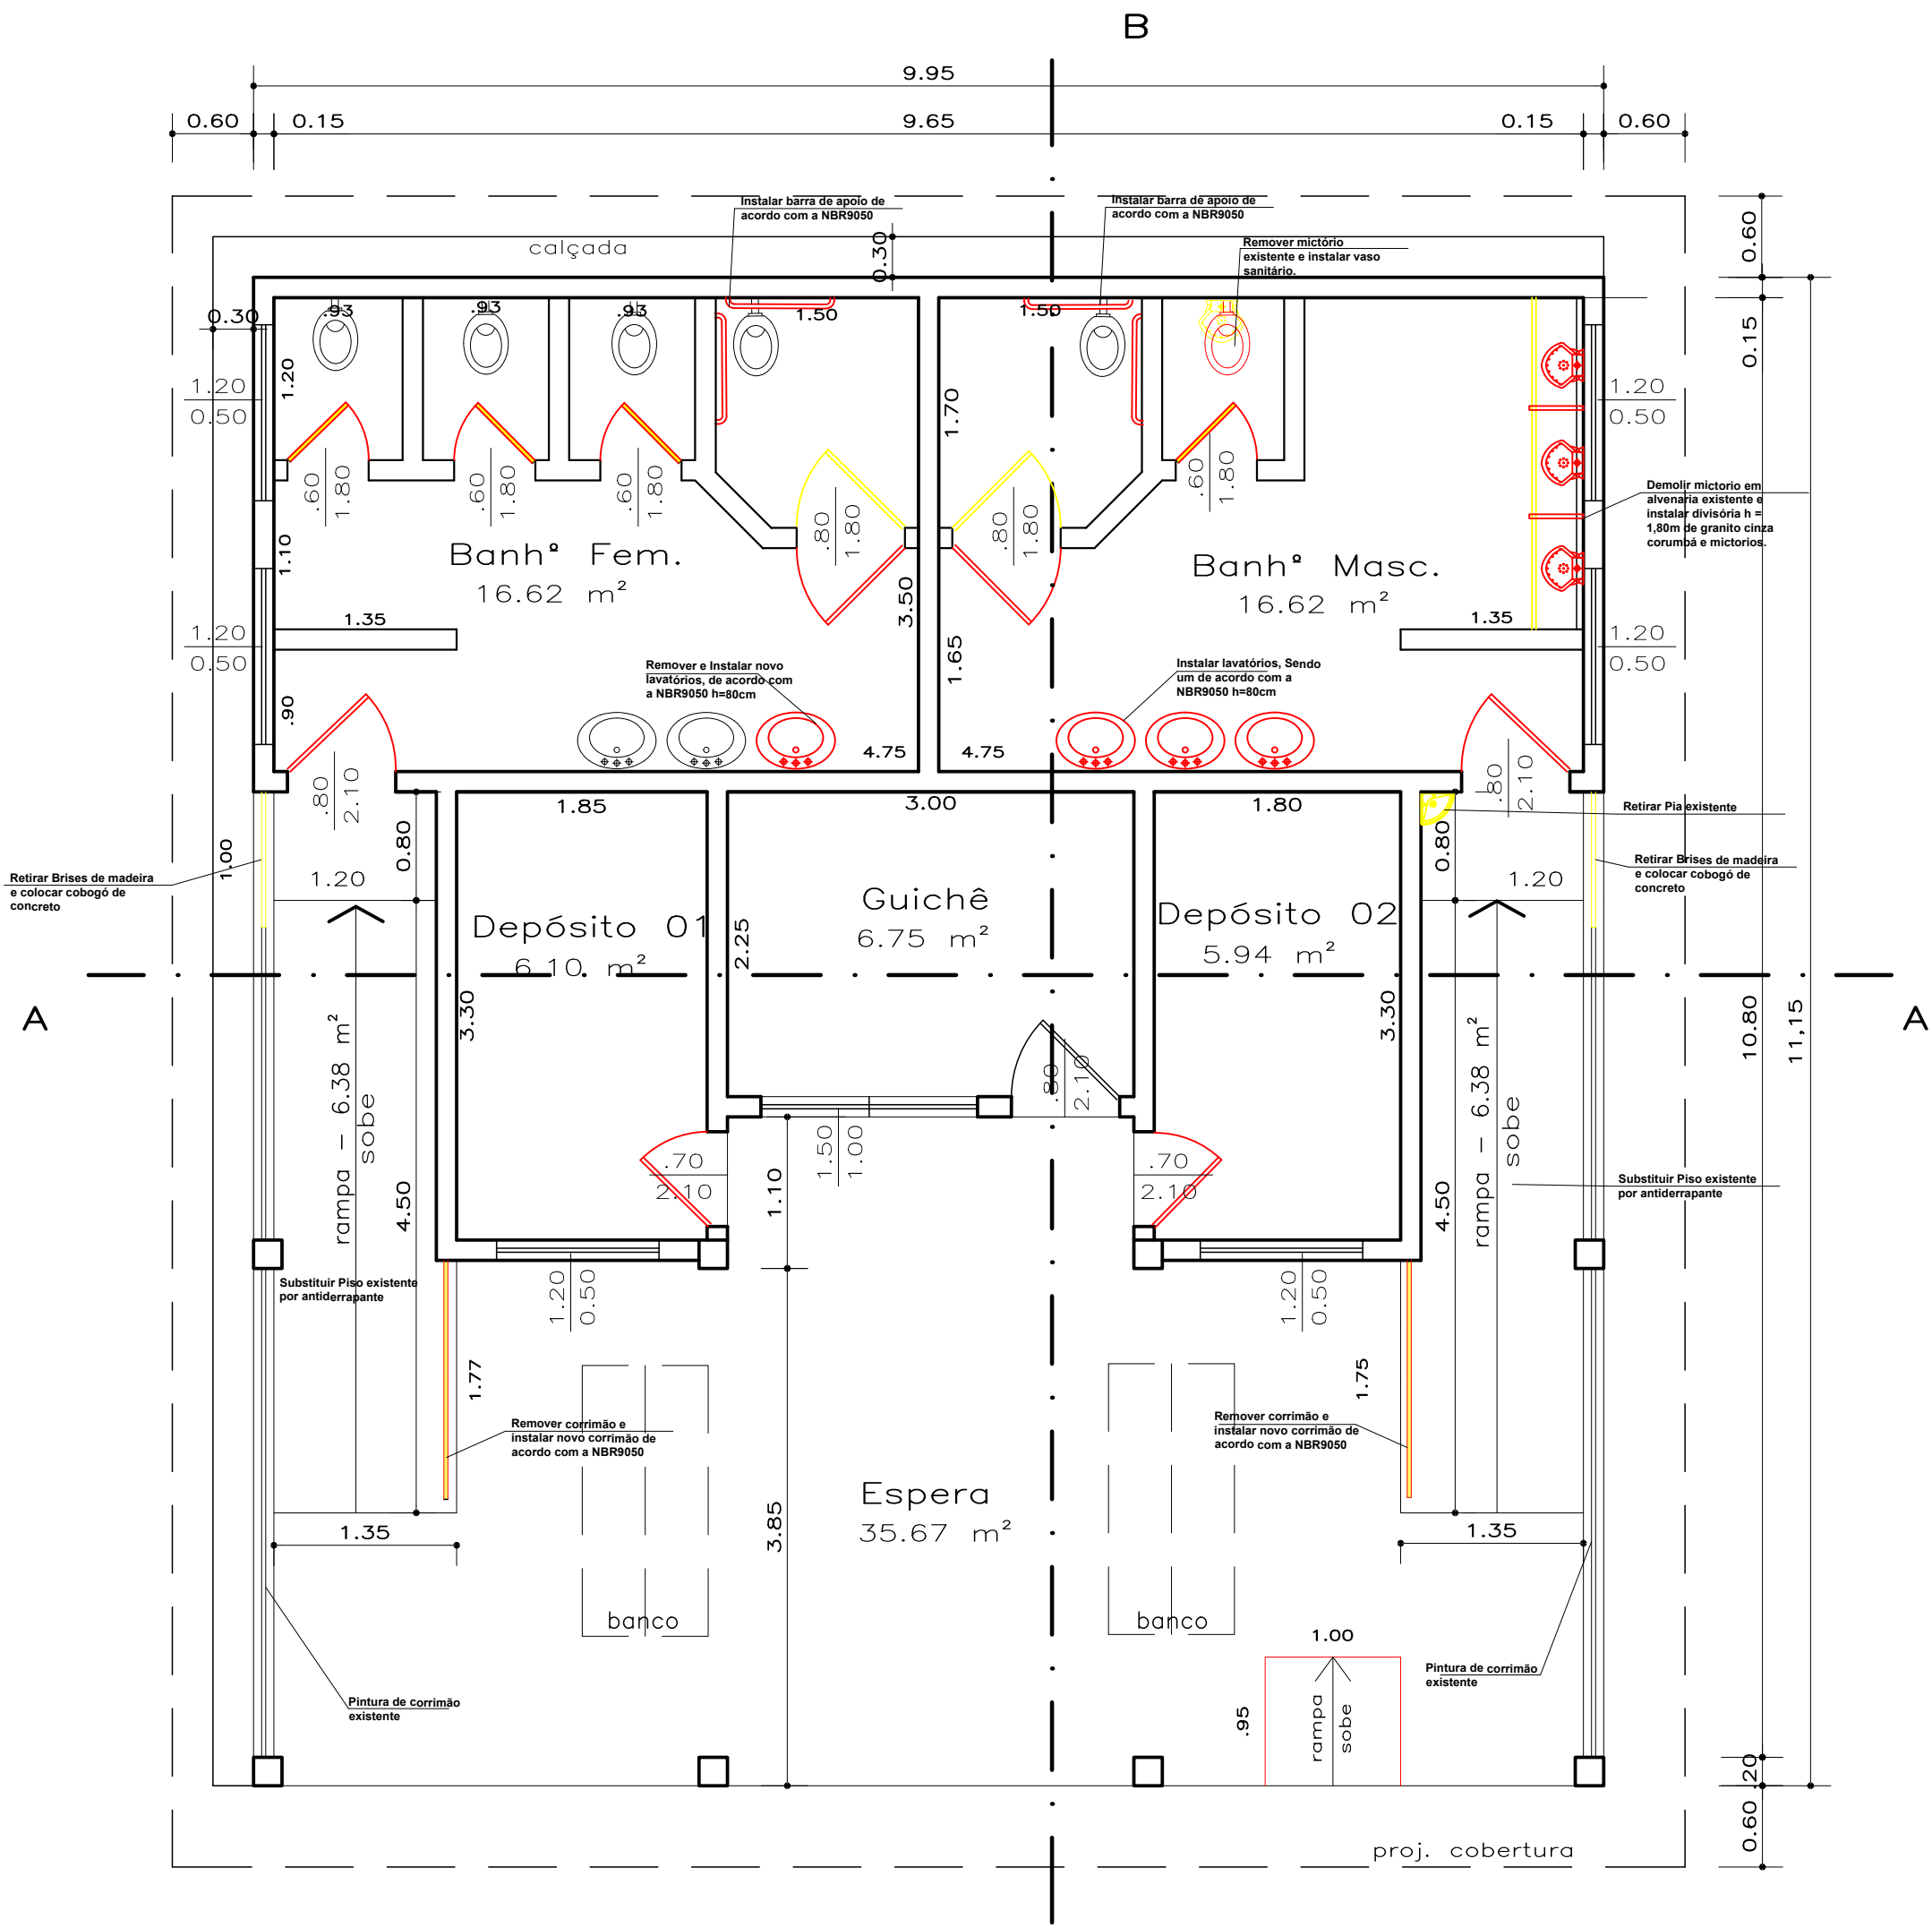

PLANTA BAIXA CONSTRUIR/DEMOLIR  
Esc.: 1:50

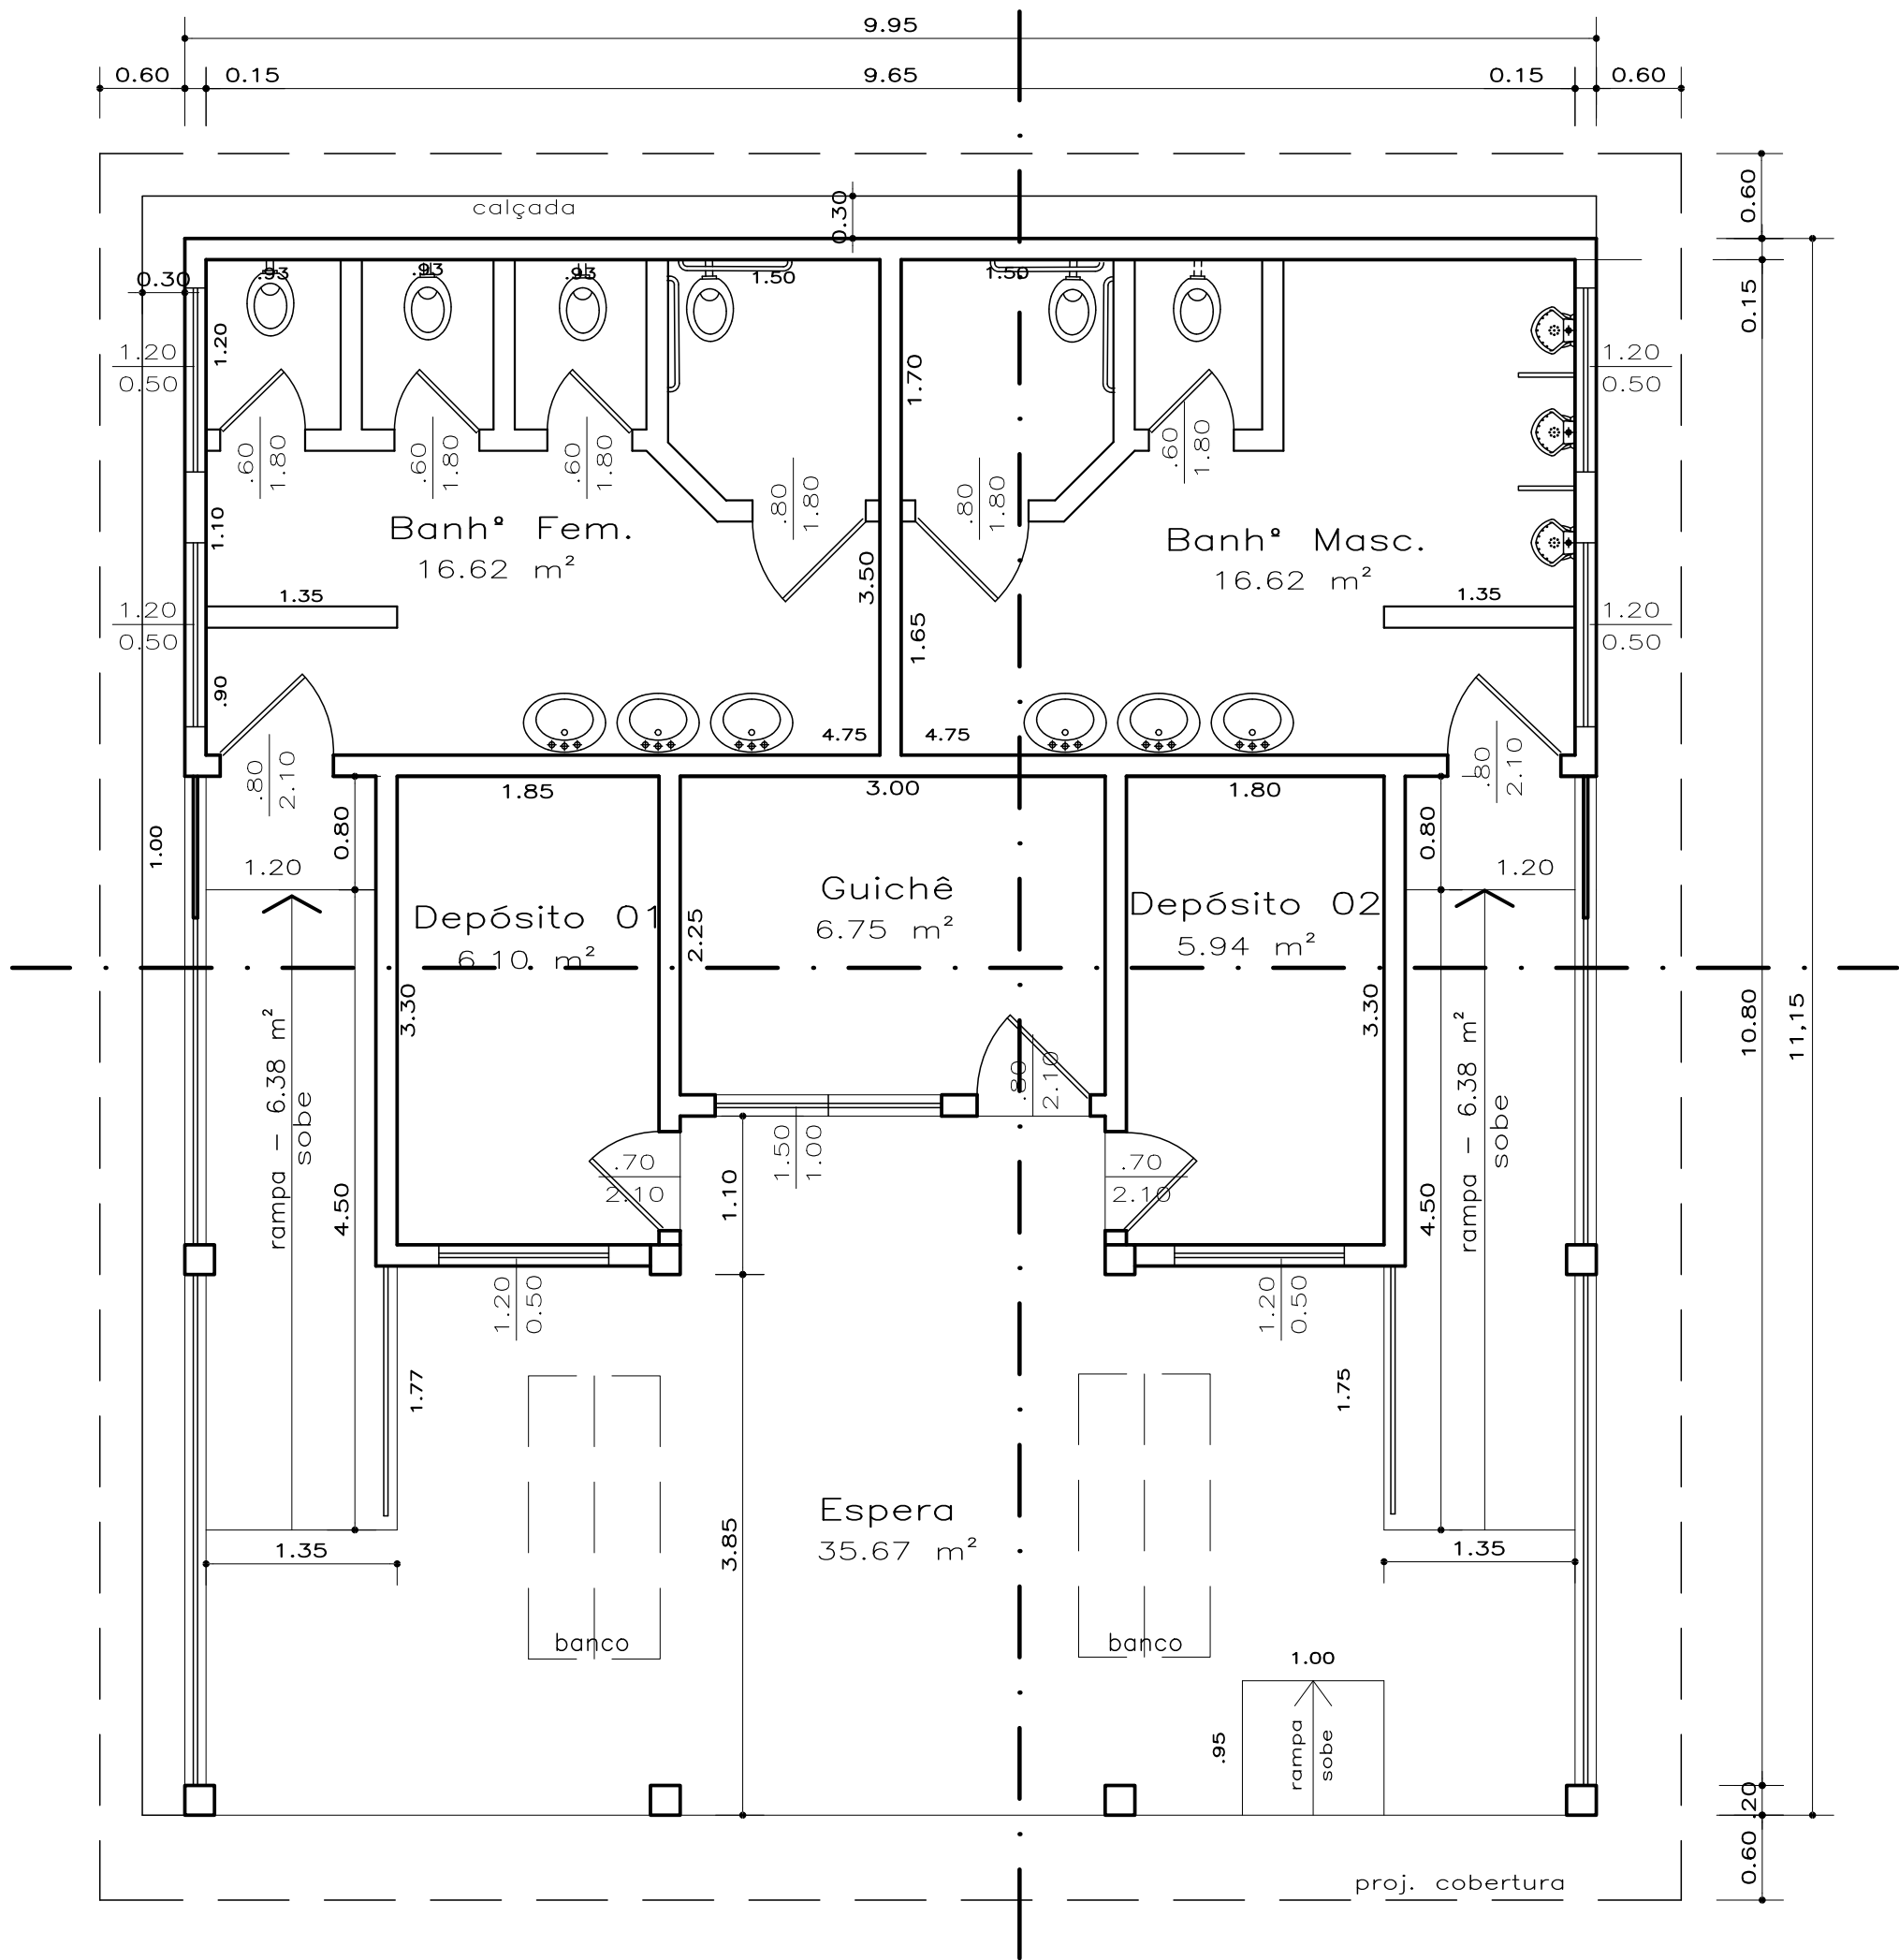

PLANTA BAIXA PROPOSTA  
Esc.: 1:50

## PROJETO DE ARQUITETURA

Reforma da Rodoviária de Arrozal

PRANCHA:

02/02

ESCALA:	VER PLANTA	DESENHO:	FERNANDA M.	TÍTULO:	PLANTA BAIXA PROPOSTA CONSTRUIR/DEMOLIR
DATA:	MAIO/2020				
AUTOR:	SECRETARIA MUNICIPAL DE OBRAS E URBANISMO				
SOLICITADO POR:	SECRETARIA MUNICIPAL DE OBRAS E URBANISMO				

ÁREAS:	LOCALIZAÇÃO: Praça São João Batista - Bairro Centro - 3º Distrito - Arrozal - Pirai - RJ

PREFEITURA MUNICIPAL DE PIRAI

SECRETARIA MUNICIPAL DE OBRAS E URBANISMO



AUTORA DO PROJETO  
ARQUITETA: FERNANDA MARTINS GONÇALVES TEIXEIRA - CAU/AL 70.348-6

SECRETÁRIO MUN. DE OBRAS E URBANISMO  
ENGRº. CIVIL ROBERTO JOSÉ BORGES SILVA - CREA Nº 44.962/D

PREFEITO,  
LUIZ ANTÔNIO DA SILVA NEVES