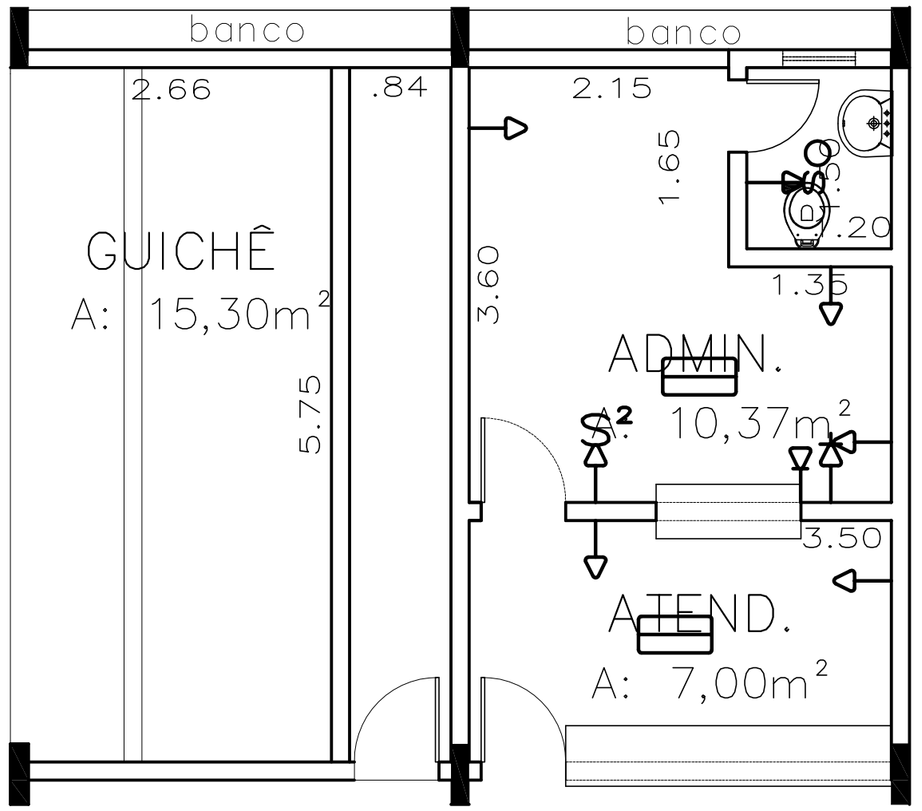

Projeção da clarabóia

PLANTA BAIXA PROPOSTA
ESCALA 1:50

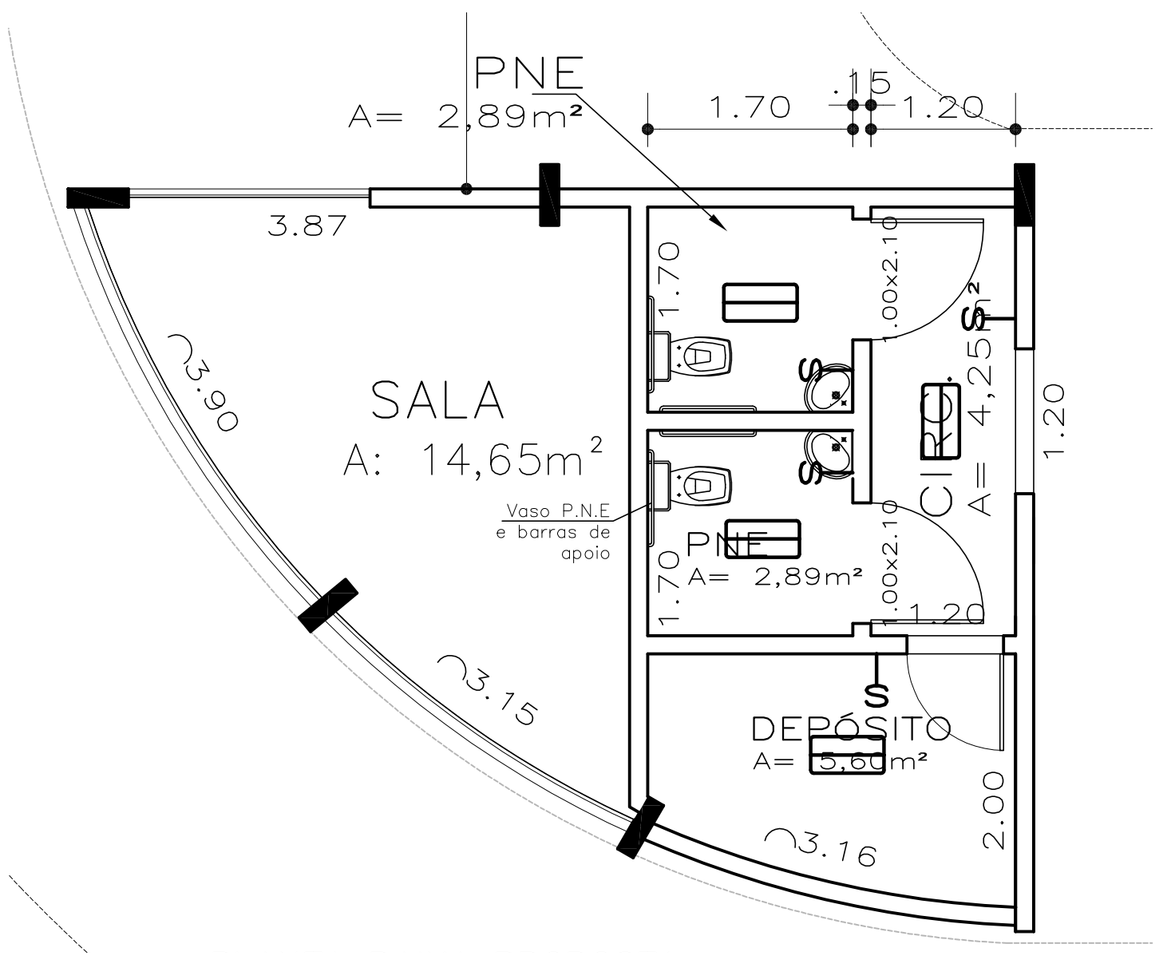

PLANTA BAIXA PROPOSTA
ESCALA 1:50

SIMBOLOGIA DE INSTALAÇÕES	
ELÉTRICA/TELEFONE/AR CONDICIONADO	
	TOMADAS SIMPLES, h= 1,27 m
	QUADRO DE DISTRIBUIÇÃO
	TOMADA PRIMELÉTRICA, h= 2,20 m - PARA CHUVEIRO
	TOMADA SIMPLES, h= 0,30 m
	TOMADA PRIMELÉTRICA, h= 1,80 m - PARA AR CONDICIONADO
	TOMADA PARA LÓGICA
	LUMINÁRIA PARA LÂMPADAS LED.4x40W DE SOBREPOR NO TETO
	LUMINÁRIA PARA LÂMPADAS LED.2x40W DE SOBREPOR NO TETO
	LUMINÁRIA PARA LÂMPADAS LED. 2x20W DE SOBREPOR NO TETO
	LUMINÁRIA NO TETO, PARA 01 LÂMPADA LED 15W DE BOCAL SIMPLES
	INTERRUPTOR SIMPLES
	TOMADA PARA TELEFONE (PABX), h= 0,30 m
	VENTILADOR DE TETO

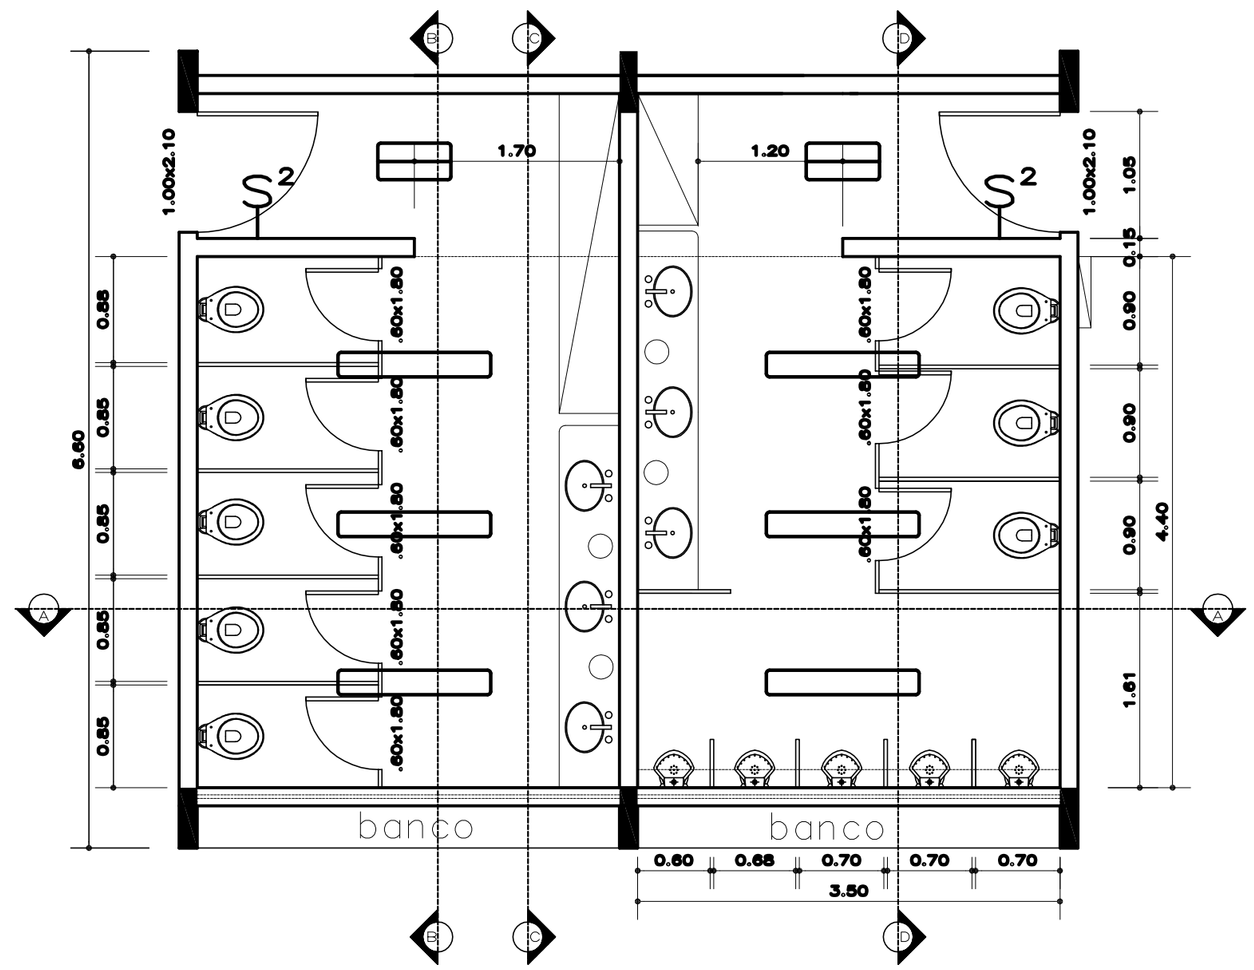

PLANTA BAIXA (SITUAÇÃO PROPOSTA)
ESCALA 1:50

PROJETO DE ARQUITETURA

OBRA: RODOVIÁRIA MUNICIPAL DE PIRAÍ
(PONTOS DE ELÉTRICA)

PRANCHA: ÚNICA

ESCALA: INDICADA
DATA: SETEMBRO/2020

DESENHO: Flávio S.Coelho
Arqtº e Urb.
CAU A110931-6

TÍTULO: BANHEIRO, BANHEIRO DEFICIENTES, ADMINISTRAÇÃO

AUTOR: SECRETARIA MUNICIPAL DE OBRAS E URBANISMO

SOLICITADO POR:

ÁREAS:

LOCALIZAÇÃO:

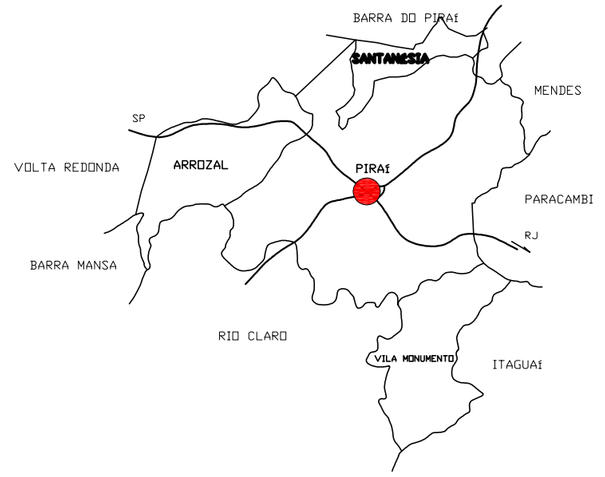

PREFEITURA MUNICIPAL DE PIRAÍ

SECRETARIA MUNICIPAL DE OBRAS E URBANISMO

PIRAÍ PREFEITURA
TRABALHO COM RESPONSABILIDADE

AUTOR DO PREJETO
ARQUIT°. FLAVIO DE SOUZA COELHO – CAU N° A110931-6

SECRETÁRIO MUN. DE OBRAS E DESENVOLVIMENTO URBANO
ENG°. CIVIL ROBERTO JOSÉ BORGES SILVA – CREA N° 44.962/D

PREFEITO.
LUIZ ANTONIO DA SILVA NEVES

P:\PROJETOS_2020\Edifícios Públicos\Rodoviária