


SITUAÇÃO PROPOSTA
ESCALA 1:200

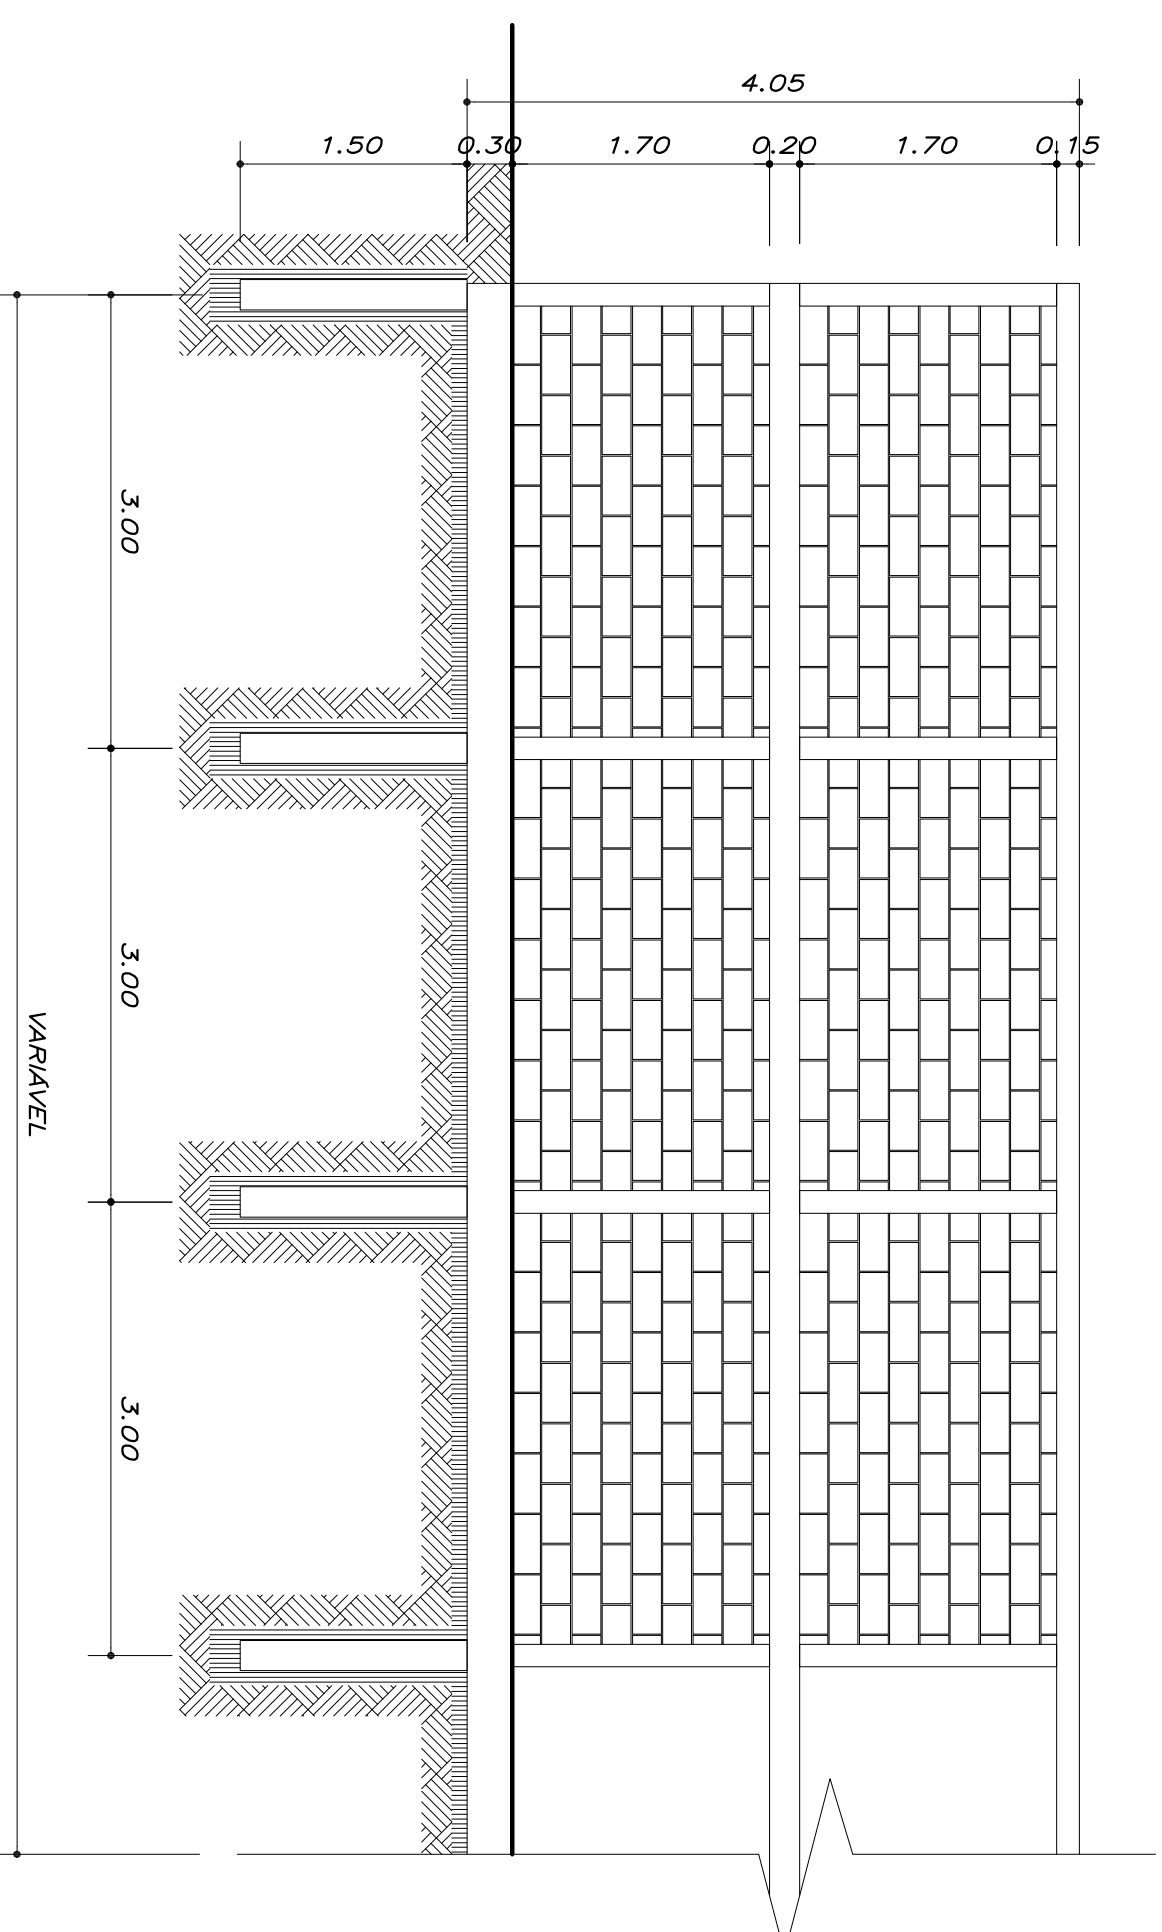

VISTA
ESCALA 1:50

MURO À DEMOLIR
E À RECONSTRUIR

MURO À CONSTRUIR

PROJETO DE ARQUITETURA
OBRA: PROJETO PARA CONSTRUÇÃO DE MURO NA
ÁREA DO CAMPO DO ARROZAL FUTEBOL CLUBE

PRANCHA:

ÚNICA

ESCALA: INDICADA	DESENHO: Flávio S. Coelho Arq ^o e Urb.	TÍTULO: PLANTAS DE SITUAÇÃO VISTA DOS MUIROS
DATA: OUTUBRO/2020	AUTOR:	SOLICITADO POR:

ÁREAS:
RUA CORONEL RIBEIRO SOBRINHO
NO BAIRRO CENTRO, ARROZA, 3.º DISTRITO,
PIRAÍ - RJ.

ÁREA TOTAL: 7.964,20m²
 EXTENSÃO DOS MUIROS:
 DIMEN. COM O CEMITÉRIO: 22,56m
 DIMEN. COM O N.º 287: 40,70m

PREFEITURA MUNICIPAL DE PIRAI

SEC. MUN. DE OBRAS E URBANISMO

PROPRIETÁRIO: PREFEITURA MUNICIPAL DE PIRAI - RJ.
 PREFEITO LUIZ ANTONIO DA SILVA NEVES

ENG.º ROBERTO JOSÉ BORGES SILVA - CREA/RJ N.º 44.982/D
 SECRETÁRIO DE OBRAS E URBANISMO

ARQ.º FLÁVIO DE SOUZA COELHO - CAU RJ 10391-6
 AUTOR DO PROJETO E RESPONSÁVEL TÉCNICO