

# PROJETO DE ENGENHARIA

OBRA: CONSTRUÇÃO DE MURO DE CONTENÇÃO

PRANCHA:

1/1

ESCALA:  
INDICADA

DESENHO:  
CAROLINE  
MORAES

TÍTULO:

PLANTA BAIXA, CORTE E DETALHES

DATA:  
OUTUBRO 2020

AUTOR:  
SEC. MUN. DE OBRAS E URBANISMO


SOLICITADO POR:  
PREFEITO MUNICIPAL

ÁREAS:

MURO 140.00 m<sup>2</sup>

LOCALIZAÇÃO:

RUA MIGUEL BARBOSA LEITE – E FRENTE  
A CASA 650 – ROSA MACHADO – PIRAI – RJ

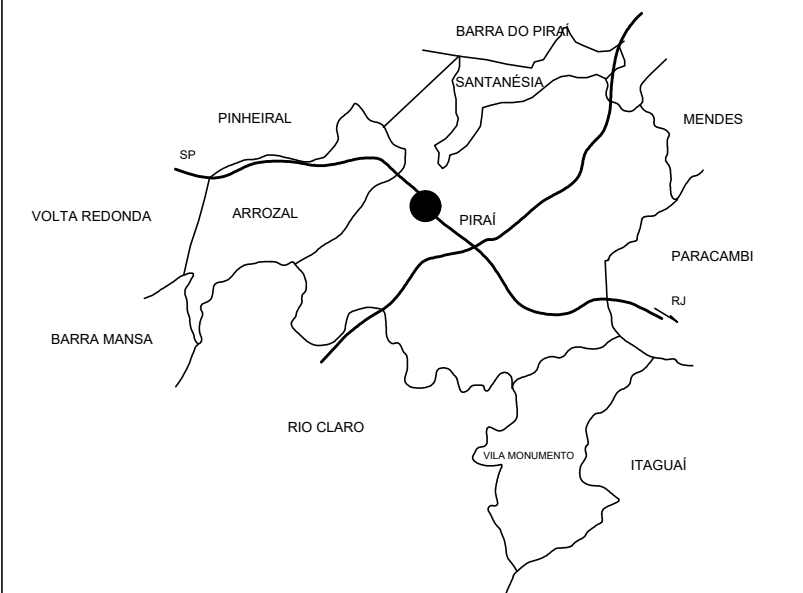


PREFEITURA MUNICIPAL DE PIRAI

SEC. MUN. DE OBRAS E URBANISMO


ENGENHEIRA CIVIL CAROLINE DE OLIVEIRA MORAES – CREA Nº 2019108323  
ASSESSOR TÉCNICO

ENG. CIVIL ROBERTO JOSÉ BORGES SILVA – CREA Nº 44,962/D  
SECRETÁRIO MUN. DE OBRAS E URBANISMO.


Dr. LUIZ ANTONIO DA SILVA NEVES  
PREFEITO MUNICIPAL DE PIRAI

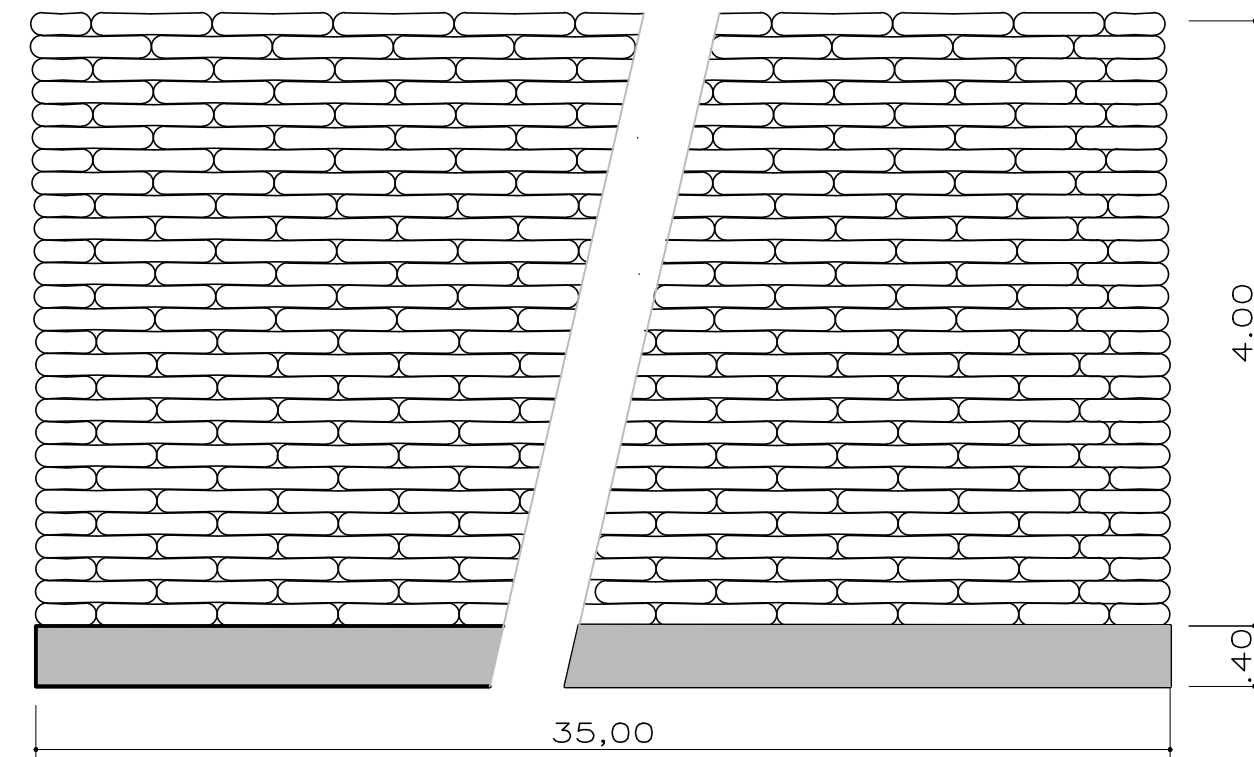

FRENTE  
ESC.:1/50

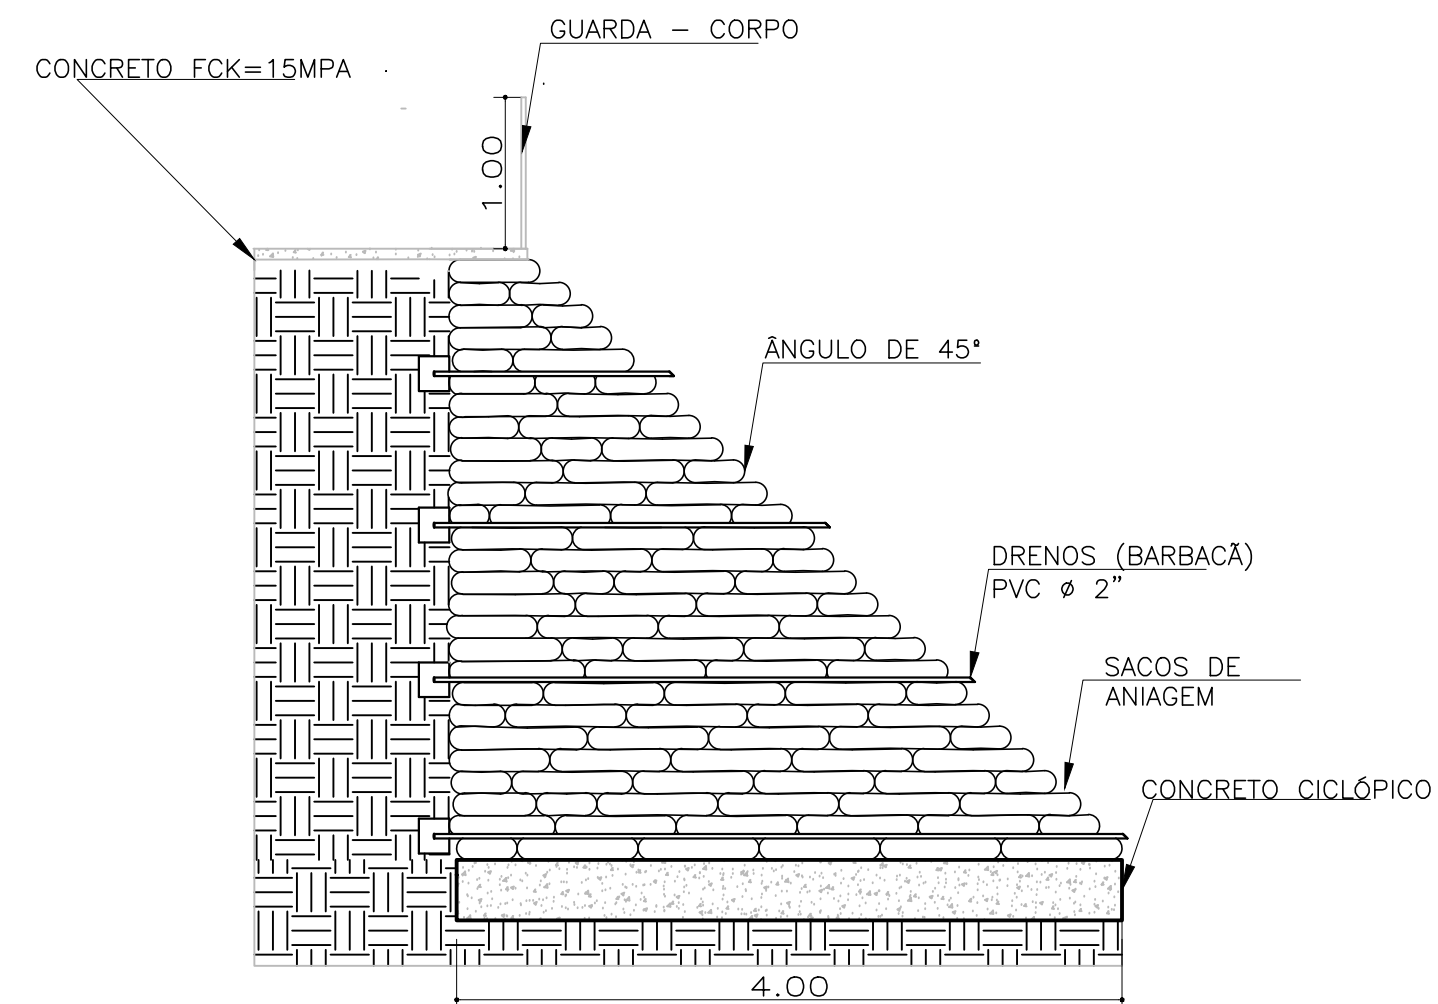

CORTE  
ESC.:1/50

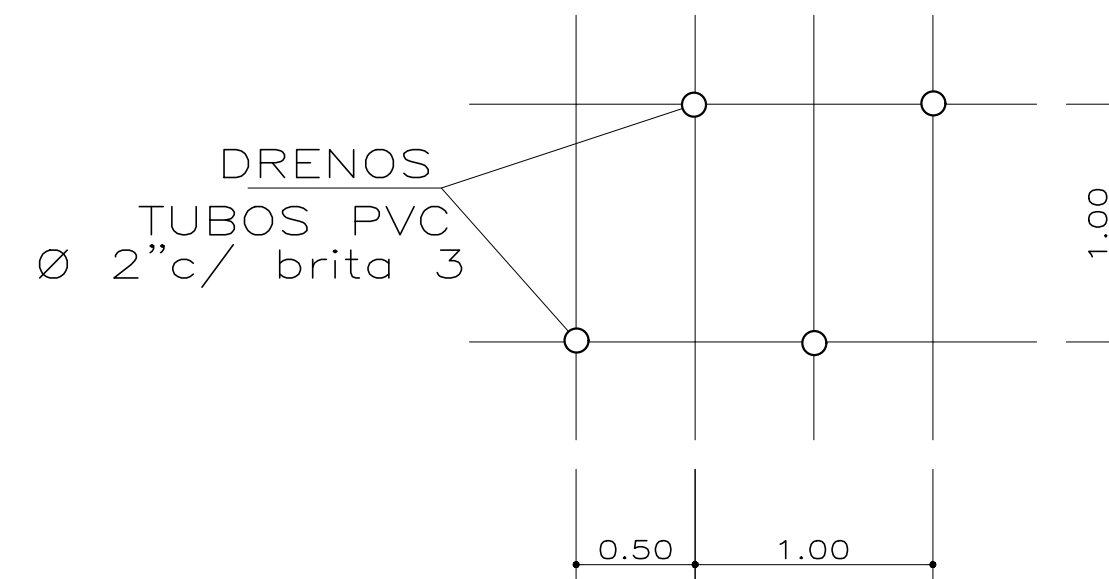

DETALHE DRENO  
ESC.:1/50