

PROJETO DE ENGENHARIA

OBRA: CONSTRUÇÃO DE MURO DE CONTENÇÃO

PRANCHA:

1/1

ESCALA:
INDICADA

DESENHO:
CAROLINE
MORAES

TÍTULO:

PLANTA BAIXA, CORTE E DETALHES

DATA:
OUTUBRO 2020

AUTOR: SEC. MUN. DE OBRAS E URBANISMO


SOLICITADO POR: PREFEITO MUNICIPAL

ÁREAS:

MURO 68.00 m²

LOCALIZAÇÃO:

RJ 145 - PRÓXIMO AO CENTRO DE EVENTOS
VILA DAS PALMEIRAS - 1º DISTRITO - PIRAÍ - RJ

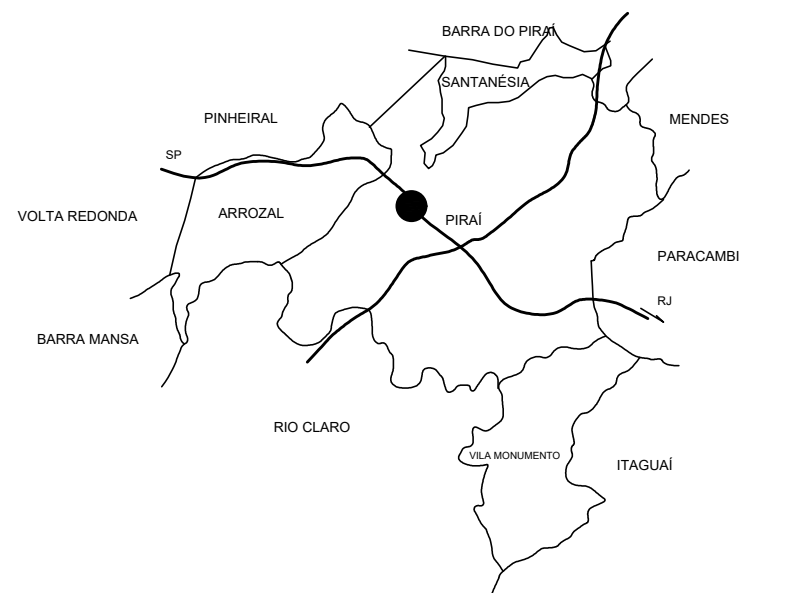


PREFEITURA MUNICIPAL DE PIRAÍ

SEC. MUN. DE OBRAS E URBANISMO


ENGENHEIRA CIVIL CAROLINE DE OLIVEIRA MORAES - CREA Nº 2019108323
ASSESSOR TÉCNICO

ENG. CIVIL ROBERTO JOSÉ BORGES SILVA - CREA Nº 44,962/D
SECRETÁRIO MUN. DE OBRAS E URBANISMO.


Dr. LUIZ ANTONIO DA SILVA NEVES
PREFEITO MUNICIPAL DE PIRAÍ

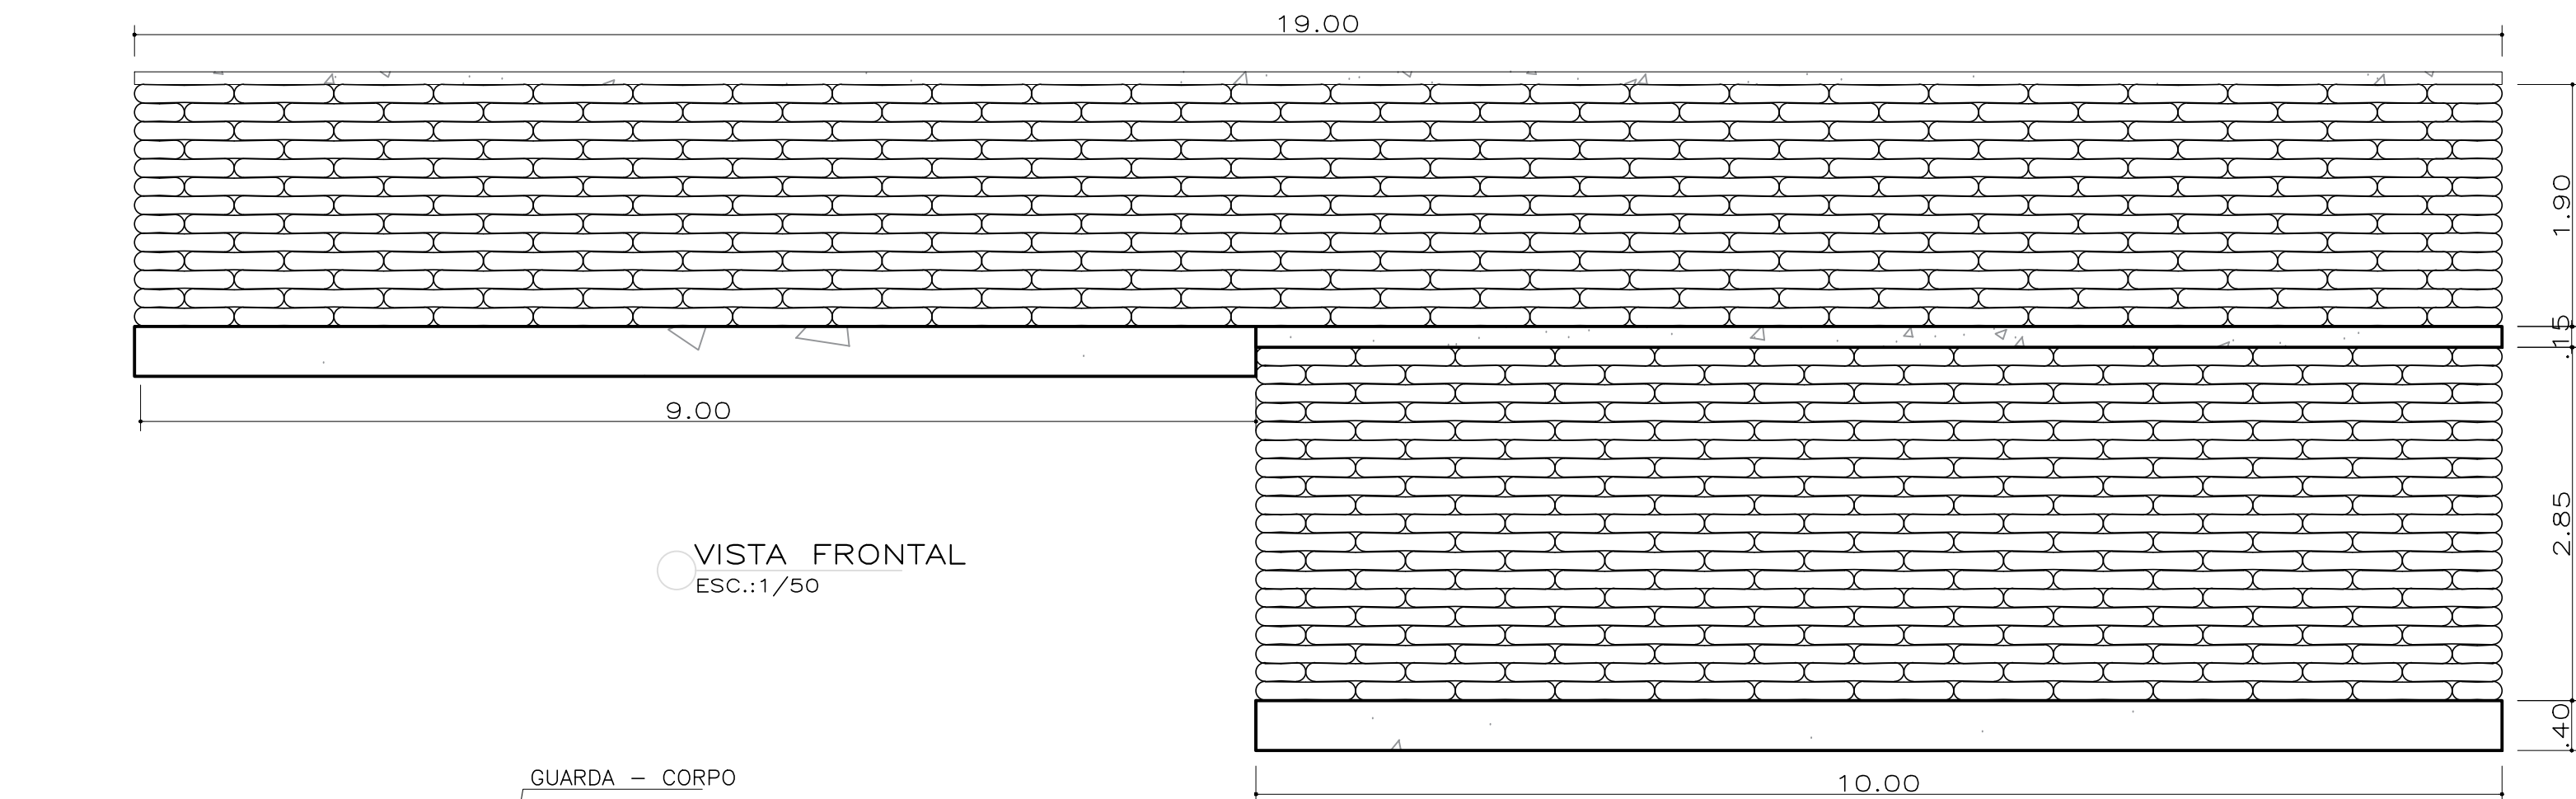

VISTA FRONTAL
ESC.:1/50

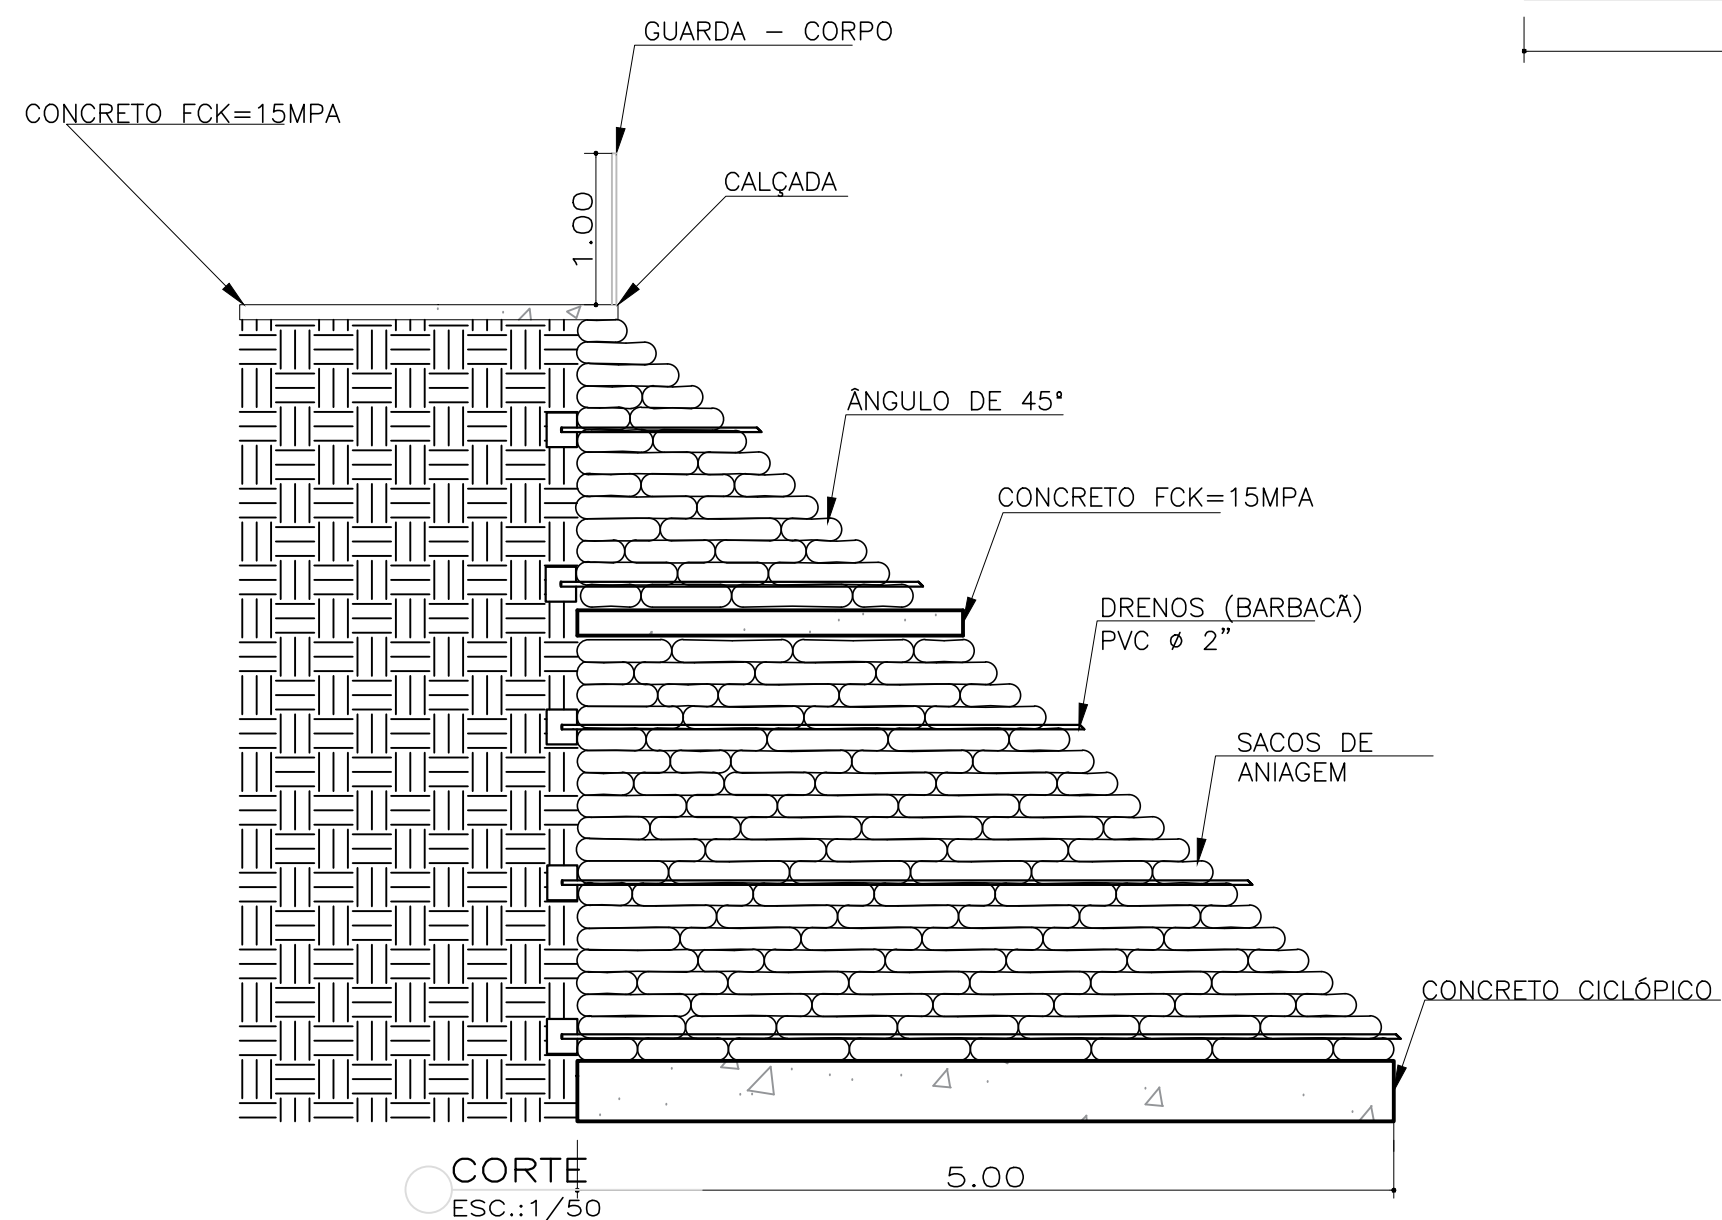

CORTE
ESC.:1/50

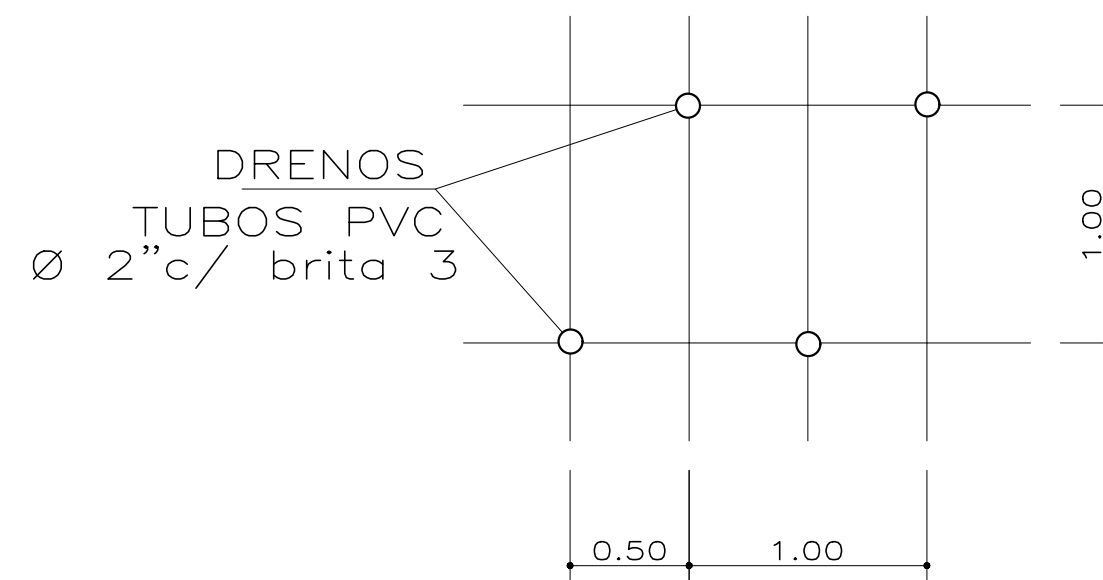

DETALHE DRENO
ESC.:1/50