




DETALHE 1 - RAMPA VEÍCULOS  
Esc.: 1:50

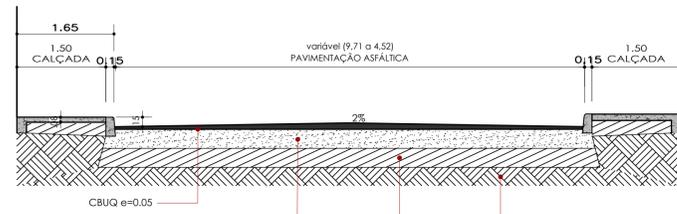

DETALHE 2 - PERFIL - PAVIMENTAÇÃO  
Esc.: 1:50

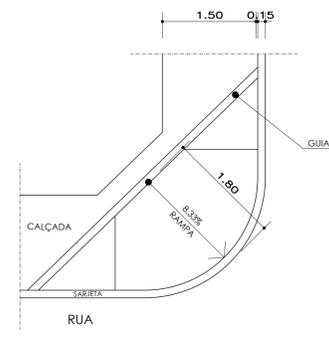


DETALHE 3 - RAMPA PEDESTRES  
Esc.: 1:50

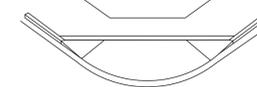


DETALHE 3 - PERSPECTIVA  
SEM ESCALA




DETALHE 1 - VISTA - RAMPA VEÍCULOS  
Esc.: 1:50

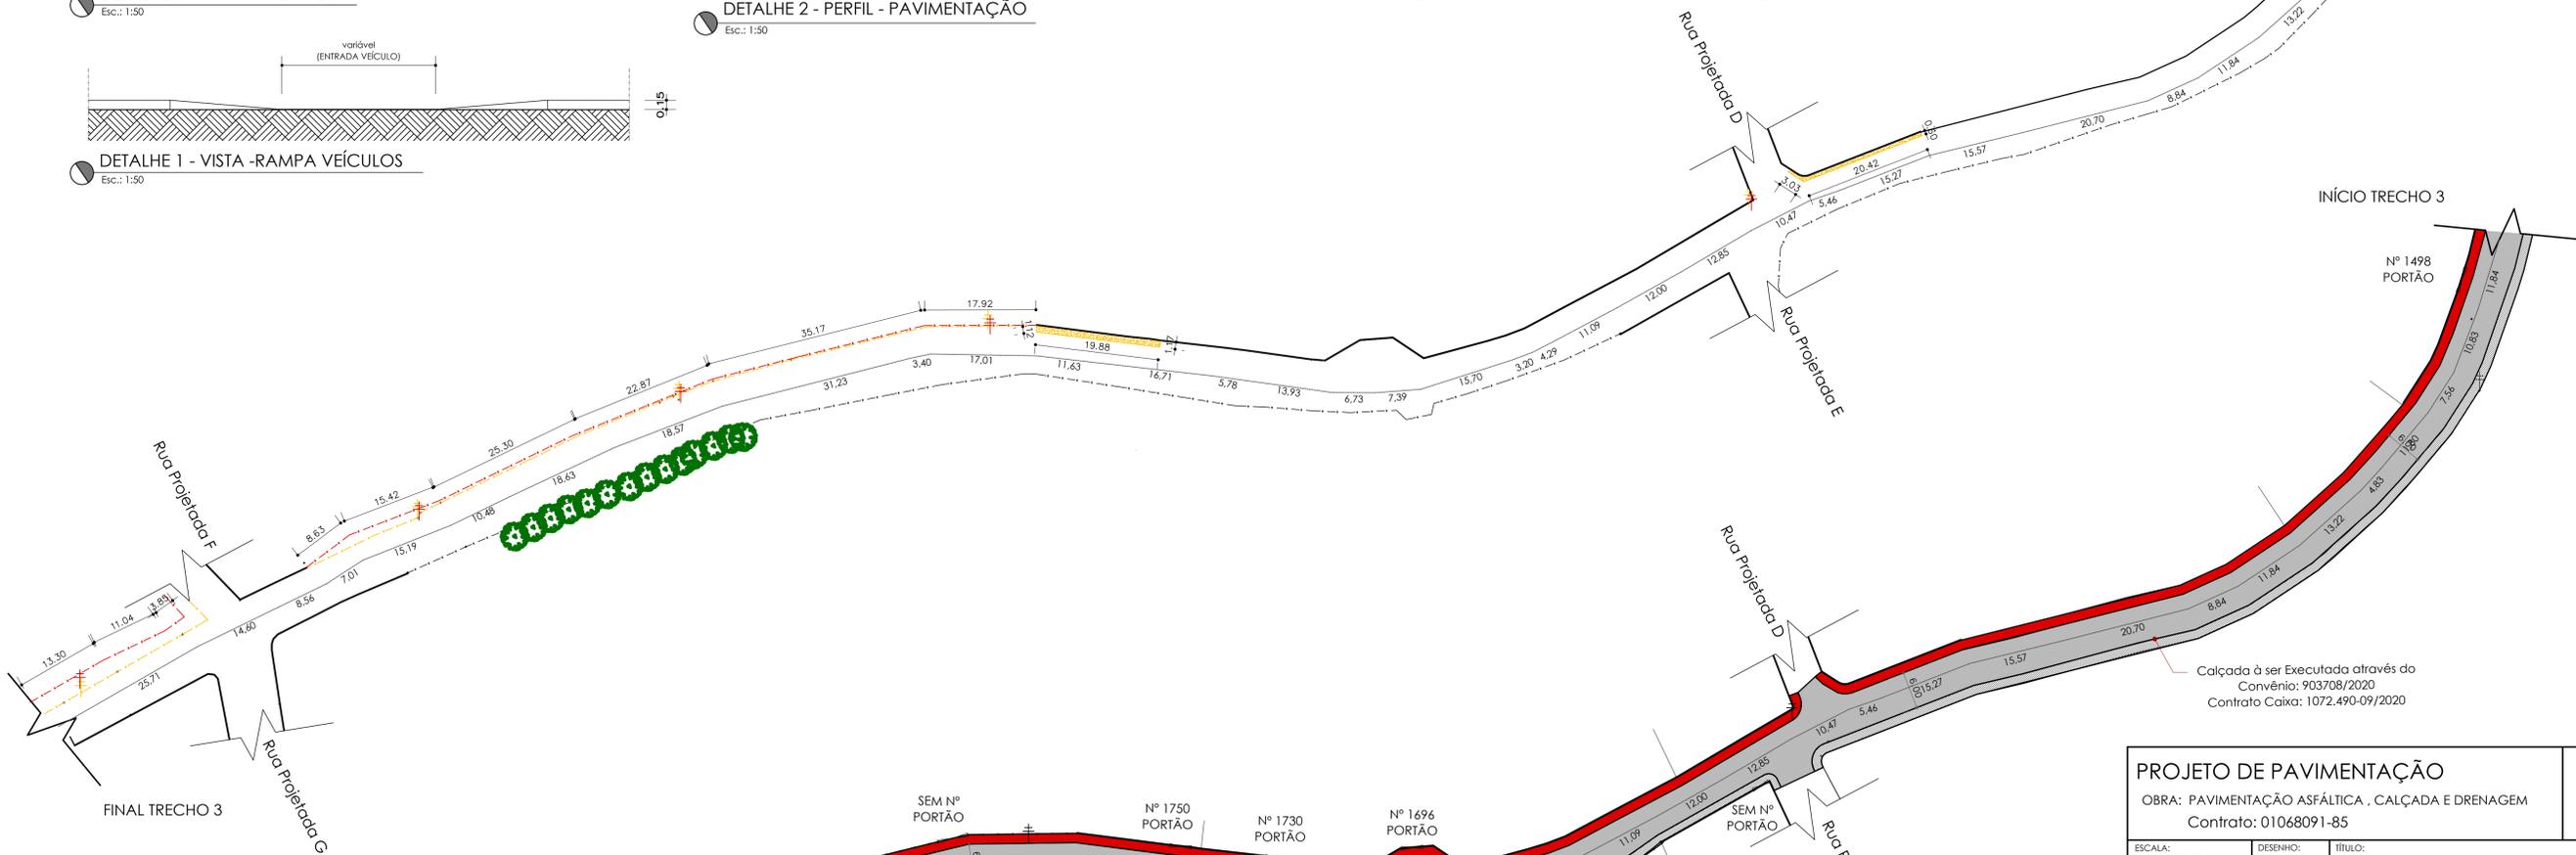

PLANTA SITUAÇÃO - DEMOLIR - PAVIMENTAÇÃO | TRECHO 3  
Esc.: 1:500

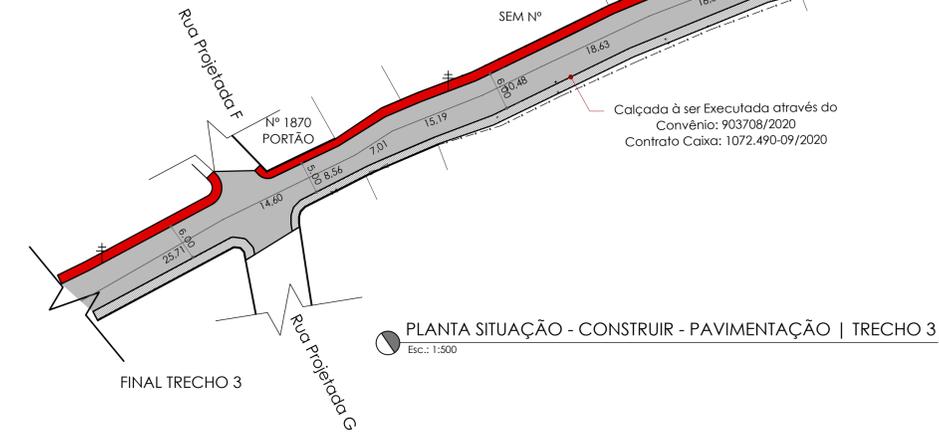

PLANTA SITUAÇÃO - CONSTRUIR - PAVIMENTAÇÃO | TRECHO 3  
Esc.: 1:500

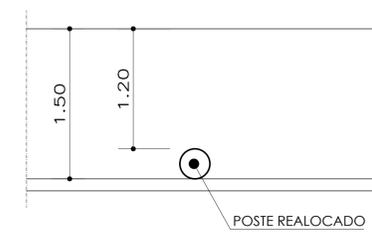

DETALHE 4 - DETALHE CALÇADA COM POSTE  
SEM ESCALA

QUADRO 1

TABELA DAS DIMENSÕES QUANTITATIVAS | PAVIMENTAÇÕES

TRECHO	PAVIMENTAÇÃO ASFÁLTICA			EXECUÇÃO DE MEIO FIO	ARRANCAMENTO DE MEIO FIO	DEMOLIÇÃO DE CALÇADA	CONSTRUÇÃO DE CALÇADA	ARRANCAMENTO DE ÁRVORE	REALOCAÇÃO DE POSTE	REALOCAÇÃO DE CERCA
	EXTENSÃO (m)	LARGURA (m)	ÁREA PAVIMENTADA (m²)	EXTENSÃO (m)	EXTENSÃO (m)	ÁREA (m²)	ÁREA (m²)	UNIDADE (un)	UNIDADE (un)	EXTENSÃO (m)
TRECHO 1	359,79m	4,52 a 6,79m	2161,74 m²	LD= 358,68 LE= 361,23	LD= 38,48m LE= 0,00	42,25m²	582,30 m²	-	05	-
TRECHO 2	375,66m	5,26 a 9,71m	2409,29m²	LD= 372,36 LE= 380,45	LD=191,31 LE= 16,44	185,95m²	566,09m²	-	08	105,91m
TRECHO 3	439,92m	5,00 a 6,00m	2713,17m²	LD= 440,25 LE= 440,45	LD= 42,99 LE= 0,00	34,39m²	691,42m²	-	05	153,50m
TOTAL	1.175,37m	4,52 a 9,71m	7284,20m²	LD= 1.171,29 LE= 1.182,08	LD= 272,78 LE= 16,44	262,59m²	1.839,81m²	-	18	259,41m

**PROJETO DE PAVIMENTAÇÃO**  
 OBRA: PAVIMENTAÇÃO ASFÁLTICA, CALÇADA E DRENAGEM  
 Contrato: 01068091-85

ESCALA: INDICADA | DESENHO: NICOLE G.S. | TÍTULO: PAVIMENTAÇÃO: PAVIMENTAÇÃO ASFÁLTICA E CALÇADA

DATA: JUNHO/2021

PROJETO: SECRETARIA MUNICIPAL DE OBRAS E URBANISMO

SOLICITADO POR: SECRETARIA MUNICIPAL DE OBRAS E URBANISMO

ÁREAS: INFORMAÇÕES NO QUADRO 1

LOCALIZAÇÃO: RUA ISAURA ROSA - BAIRRO DA CACHOEIRA- ARROZAL 3º DISTRITO - PIRAI-RJ

LEGENDA:  
 ● À CONSTRUIR  
 ● À DEMOLIR  
 ● Será executada através do Convênio: 903708/2020 Contrato Caixa: 1072.490-09/2020

REVISÃO 1: JUNHO/2021  
 REVISÃO 2: JUNHO/2021

PREFEITURA MUNICIPAL DE PIRAI  
 SECRETARIA MUNICIPAL DE OBRAS E URBANISMO

Assessor Executivo: João de Paula Júnior  
 Assessor Executivo: Paulo Sérgio Fonseca Alves