



01 PLANTA BAIXA – 2º PAV.
ESC.:1/200

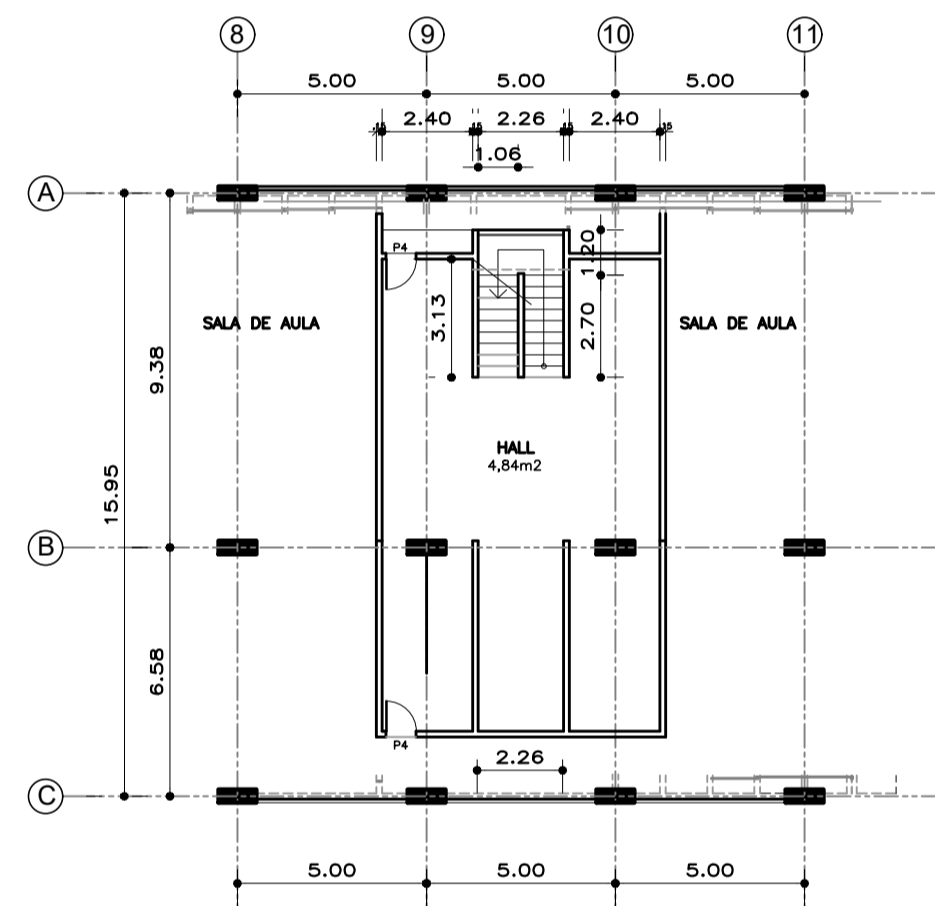

02 PLANTA BAIXA – ACESSO À COBERTURA
ESC.:1/200

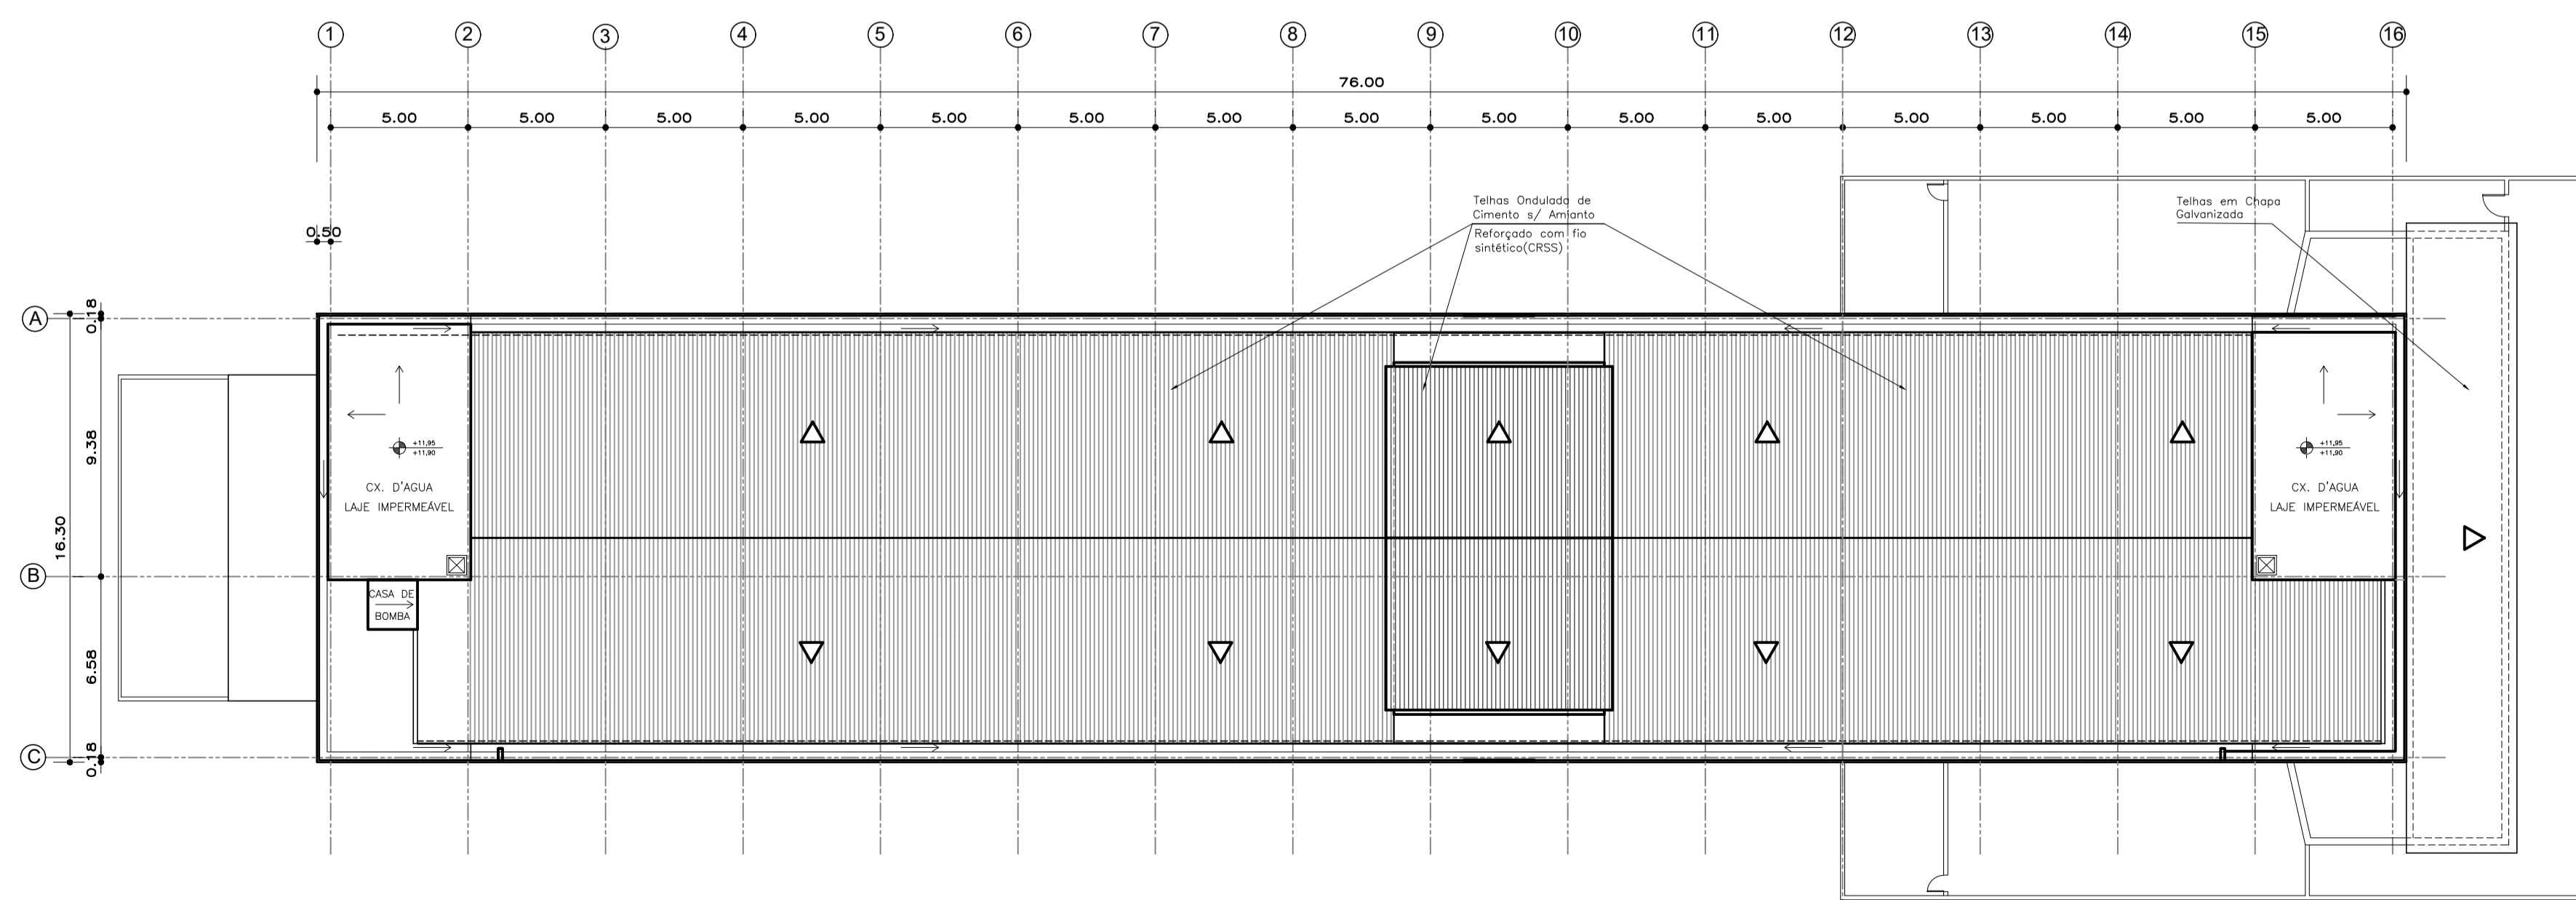

03 PLANTA DE COBERTURA
ESC.:1/200

PROJETO DE ARQUITETURA

OBRA: PINTURA DO CIEP – Profª MARGARIDA THOMPSON

PRANCHA:
02/03


ESCALA: INDICADA	DESENHO:	TÍTULO: PLANTA BAIXA – 2ºPAV. E ACESSO À COBERTURA PLANTA DE COBERTURA
DATA: JULHO/2021		

AUTOR:
SOLICITADO POR:

LOCALIZAÇÃO: RUA BULHÕES DE CARVALHO – Nº 779,
BAIRRO: CASA AMARELA, 1º DISTRITO, PIRAI–RJ

ÁREAS:

A. CONSTRUIDA:	
VESTIÁRIO:	219,12m²
QUADRA:	896,40m²
RESIDÊNCIA:	191,32m²
BIBLIOTECA:	141,83m²
PAV. TERREO:	1.714,27m²
1ºPAVIMENTO:	1.238,80m²
2ºPAVIMENTO:	1.238,80m²
TOTAL:	5.640,54m²

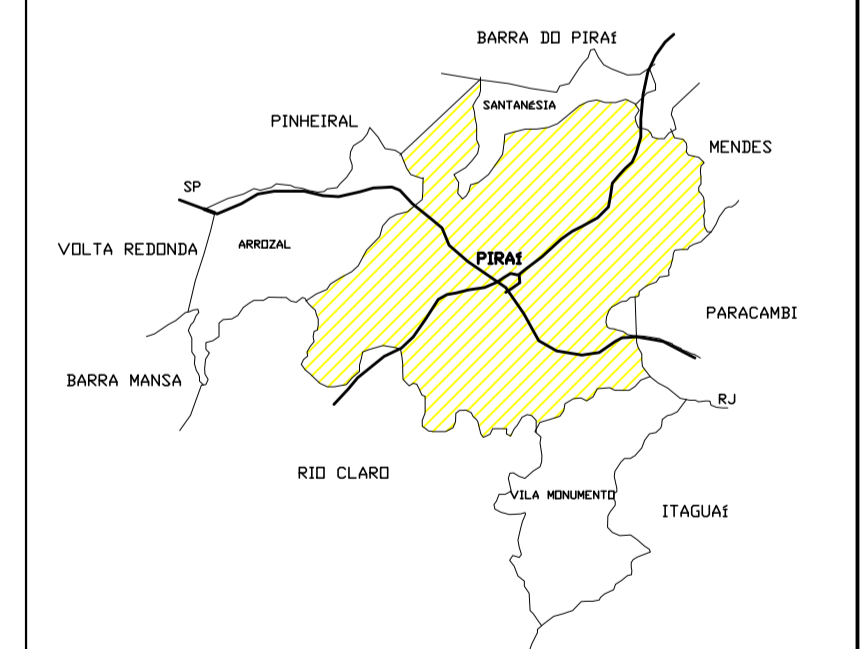

PREFEITURA MUNICIPAL DE PIRAI

SEC. MUN. DE OBRAS E URBANISMO



ENG.º CIVIL JOÃO DE PAULA JUNIOR – CREA Nº 46.971-0 – AUTOR DO PROJETO
ASSESSOR EXECUTIVO

ENG.º CIVIL JÚLIO CEZAR DA FONSECA ALVES – CREA Nº 2009153873
ASSESSOR EXECUTIVO