




01 FACHADA
ESC.:1/200

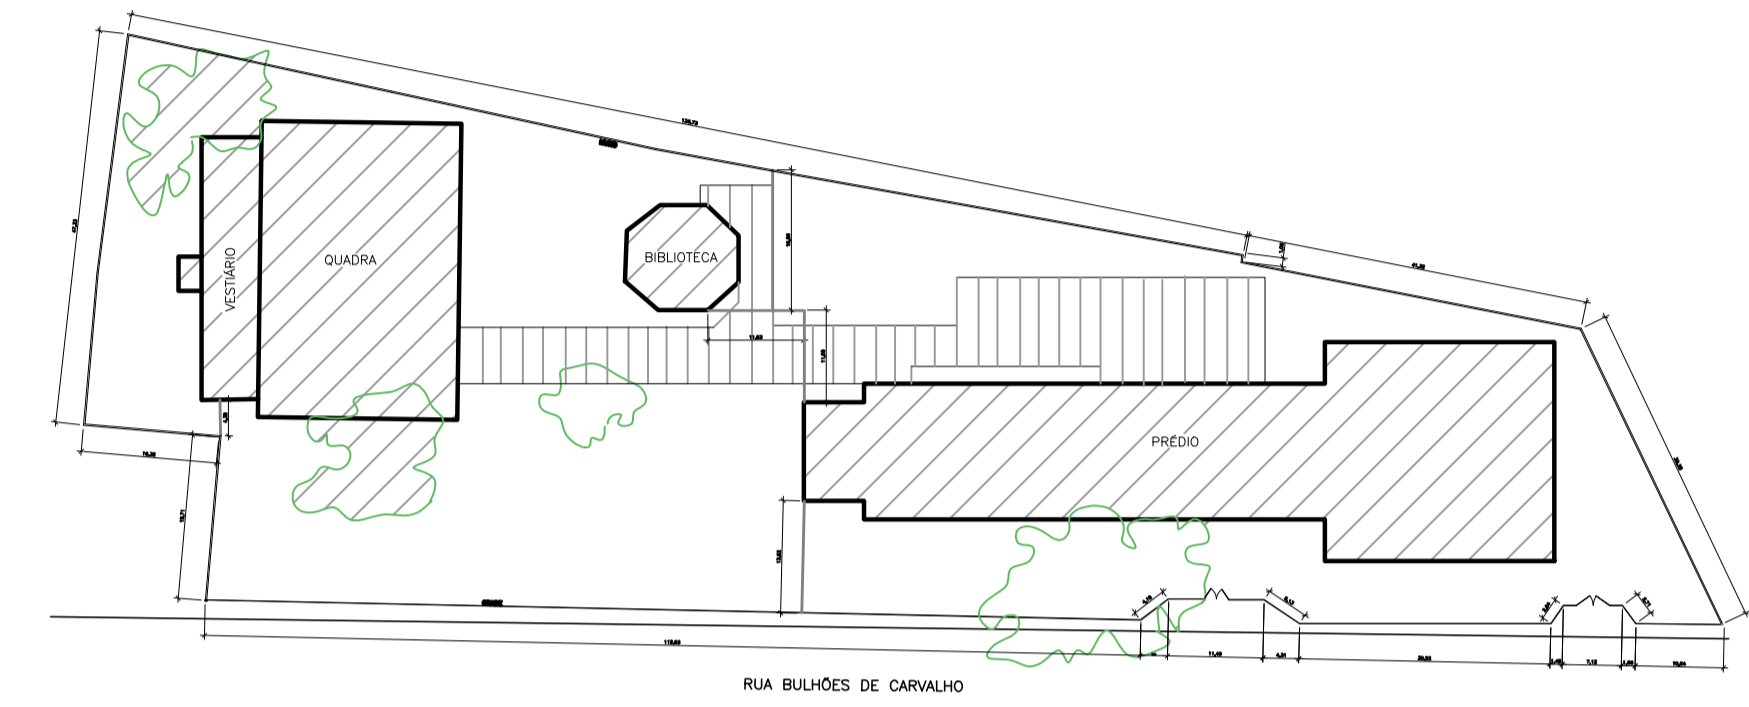


06 PLANTA DE SITUAÇÃO
S/ESC.

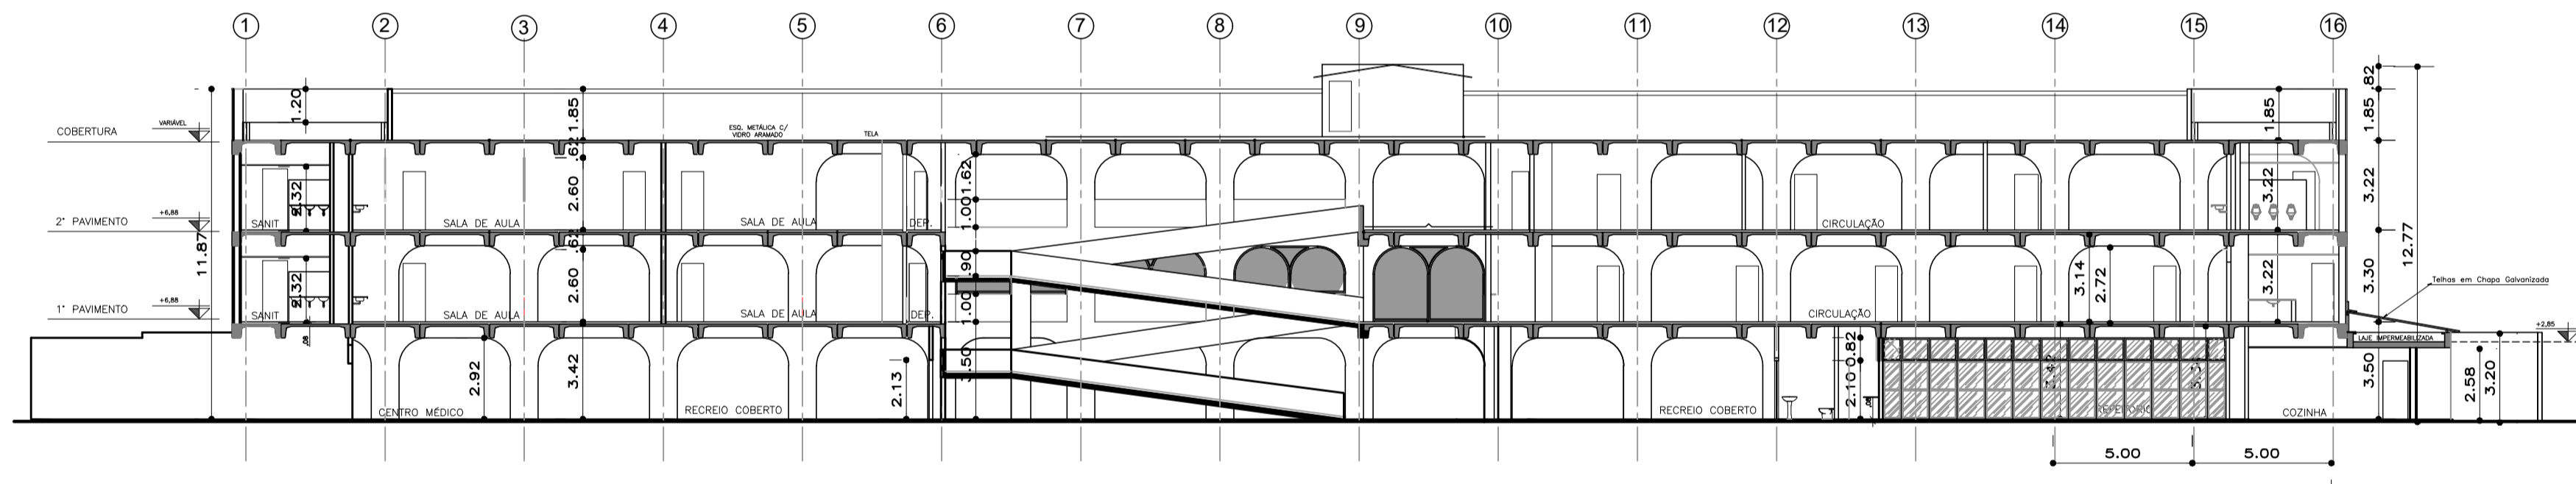


02 CORTE AA
ESC.:1/200

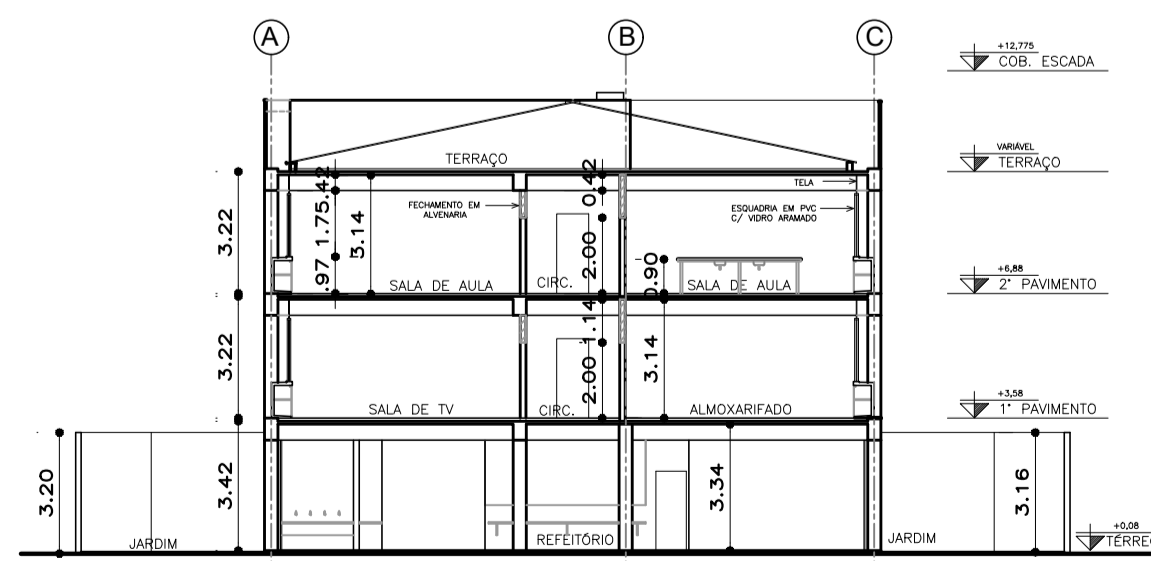

03 CORTE BB
ESC.:1/200

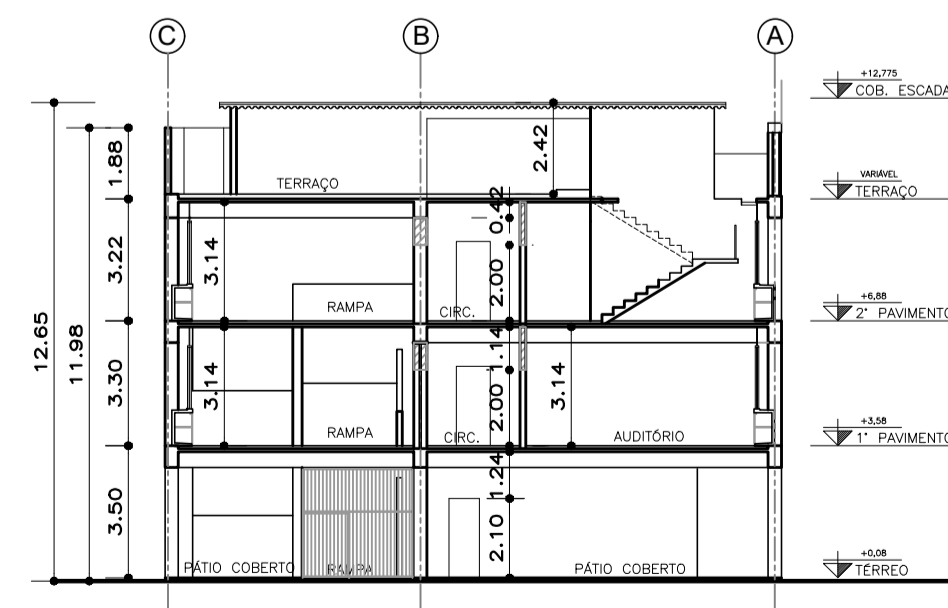

04 CORTE CC
ESC.:1/200

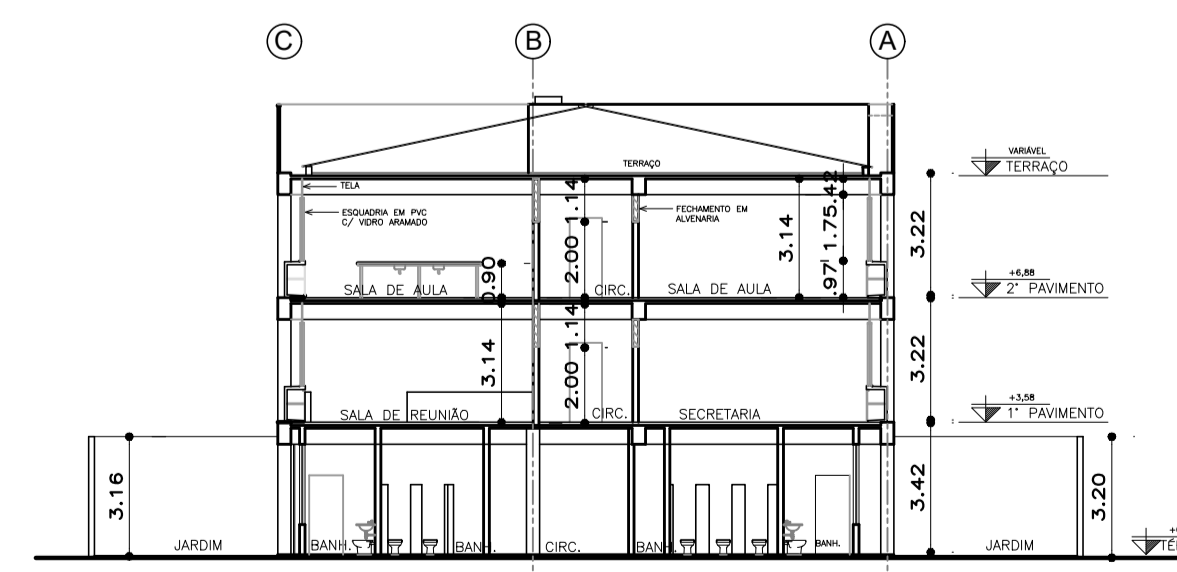

05 CORTE DD
ESC.:1/200

PROJETO DE ARQUITETURA

OBRA: PINTURA DO CIEP – Profª MARGARIDA THOMPSON

PRANCHA:

03/03

ESCALA: INDICADA

DESENHO:

TÍTULO:

FACHADA
CORTE AA – CORTE BB – CORTE CC
PLANTA DE SITUAÇÃO

DATA: JULHO/2021


AUTOR:

SOLICITADO POR:

ÁREAS:

A. CONSTRUÍDA:	
VESTIÁRIO:	219,12m ²
QUADRA:	896,40m ²
RESIDÊNCIA:	191,32m ²
BIBLIOTECA:	141,83m ²
PAV. TERREO:	1.714,27m ²
1º PAVIMENTO:	1.238,80m ²
2º PAVIMENTO:	1.238,80m ²
TOTAL:	5.640,54m ²

LOCALIZAÇÃO: RUA BULHÕES DE CARVALHO – Nº 779,
BAIRRO: CASA AMARELA, 1º DISTRITO, PIRAI-RJ

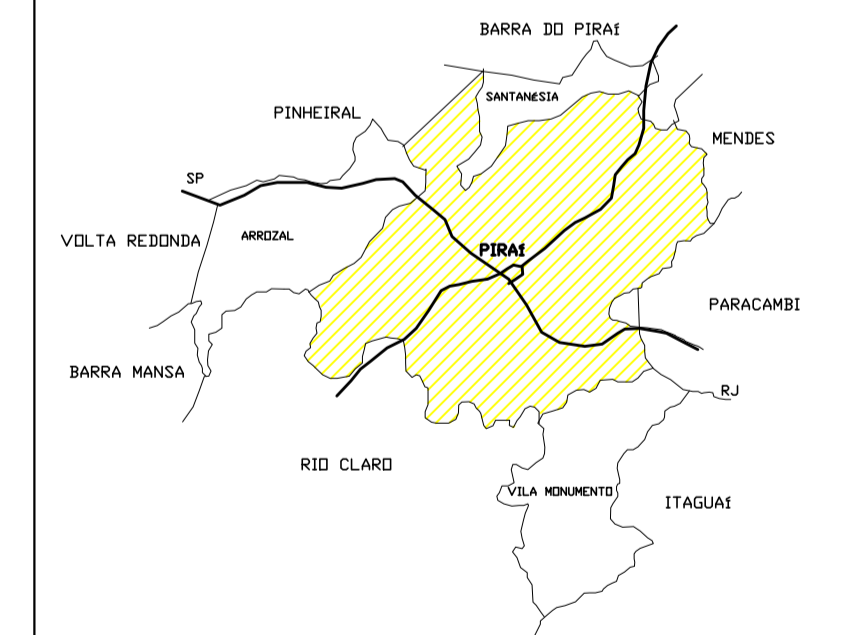

PREFEITURA MUNICIPAL DE PIRAI

SEC. MUN. DE OBRAS E URBANISMO



ENG.º CIVIL JOÃO DE PAULA JUNIOR – CREA Nº 46.971-D – AUTOR DO PROJETO
ASSESSOR EXECUTIVO

ENG.º CIVIL JÚLIO CEZAR DA FONSECA ALVES – CREA Nº 2009153873
ASSESSOR EXECUTIVO