



PLANTA
ESC.: 1/1000

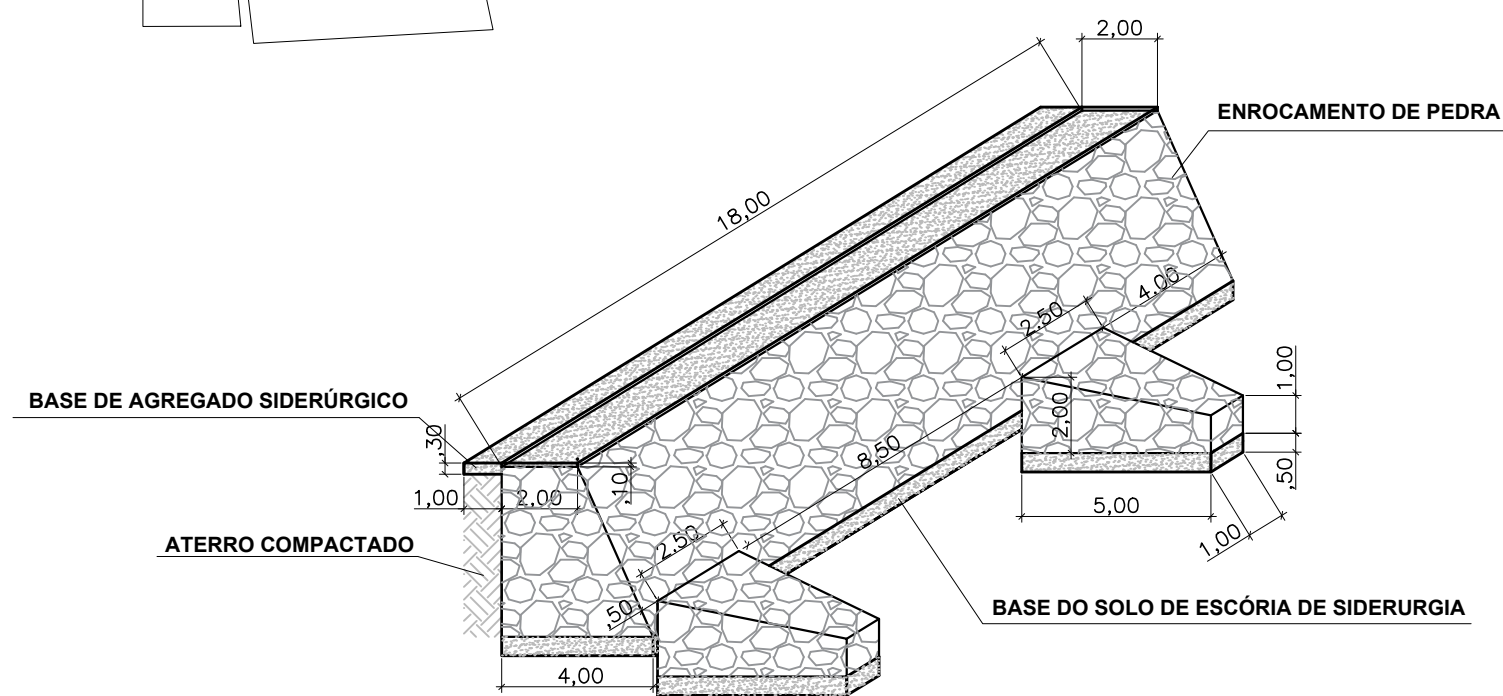

DETALHAMENTO
ESC.: 1/200

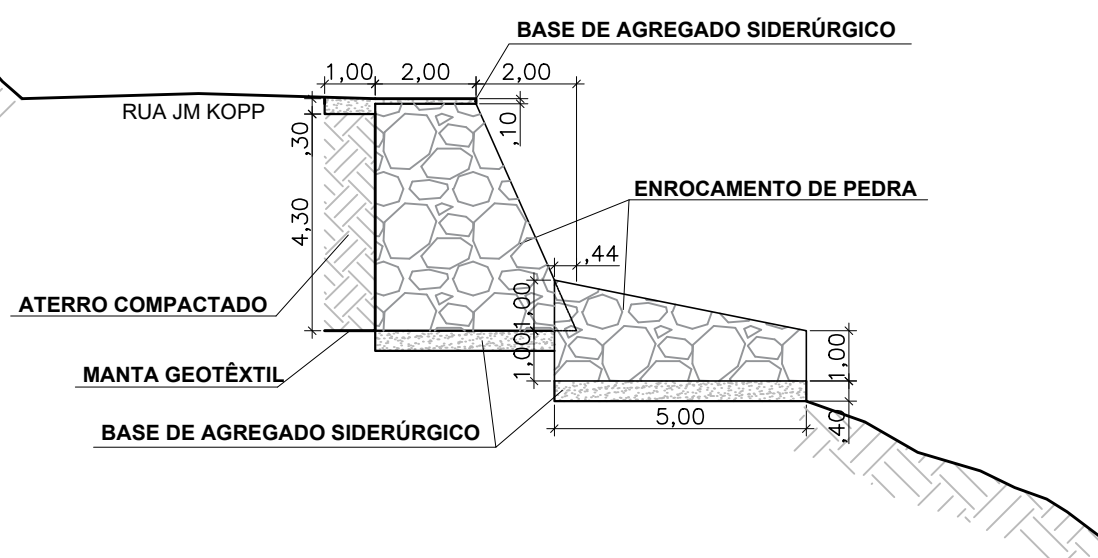

CORTE
ESC.: 1/150



FOTO AÉREA
S/ ESCALA

PROJETO DE ENGENHARIA

OBRA: CONSTRUÇÃO DE ENROCAMENTO DE PEDRA
EM TRECHO DA ESTRADA JM KOPP

PRANCHA:
01/01


ESCALA: INDICADA	DESENHO: MARIA E. SIMÕES	TÍTULO: PLANTA, CORTE, DETALHAMENTO E FOTO AÉREA
DATA: ABRIL/2023		

SOLICITADO POR: SECRETARIA MUN. DE OBRAS E URBANISMO

ÁREAS:

ENROCAMENTO DE PEDRA: 269.25m²

LOCALIZAÇÃO: ÀS MARGENS DA RUA JM KOPP, BAIRRO KOPP LAND
1º DISTRITO, PIRAÍ, PIRAÍ/RJ

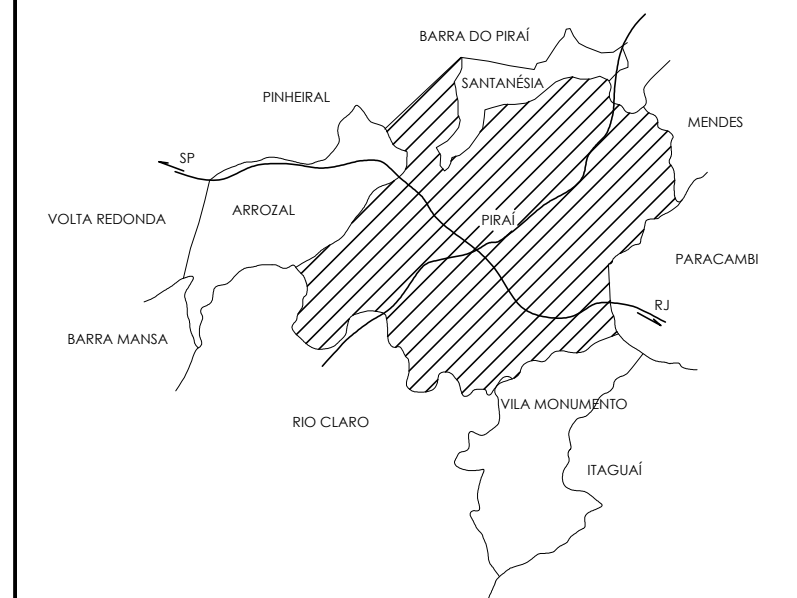

PREFEITURA MUNICIPAL DE PIRAÍ

SECRETARIA MUNICIPAL DE OBRAS E URBANISMO



ENG.º FRANK FRANCO DE FARIAS - CREA Nº 135.949-D
CHEFE DE DIVISÃO DE OBRAS PÚBLICAS

ENG.º CIVIL JÚLIO CEZAR DA FONSECA ALVES - CREA Nº 2009153873
ASSESSOR EXECUTIVO