



VISTA FONTAL  
Escala 1/100

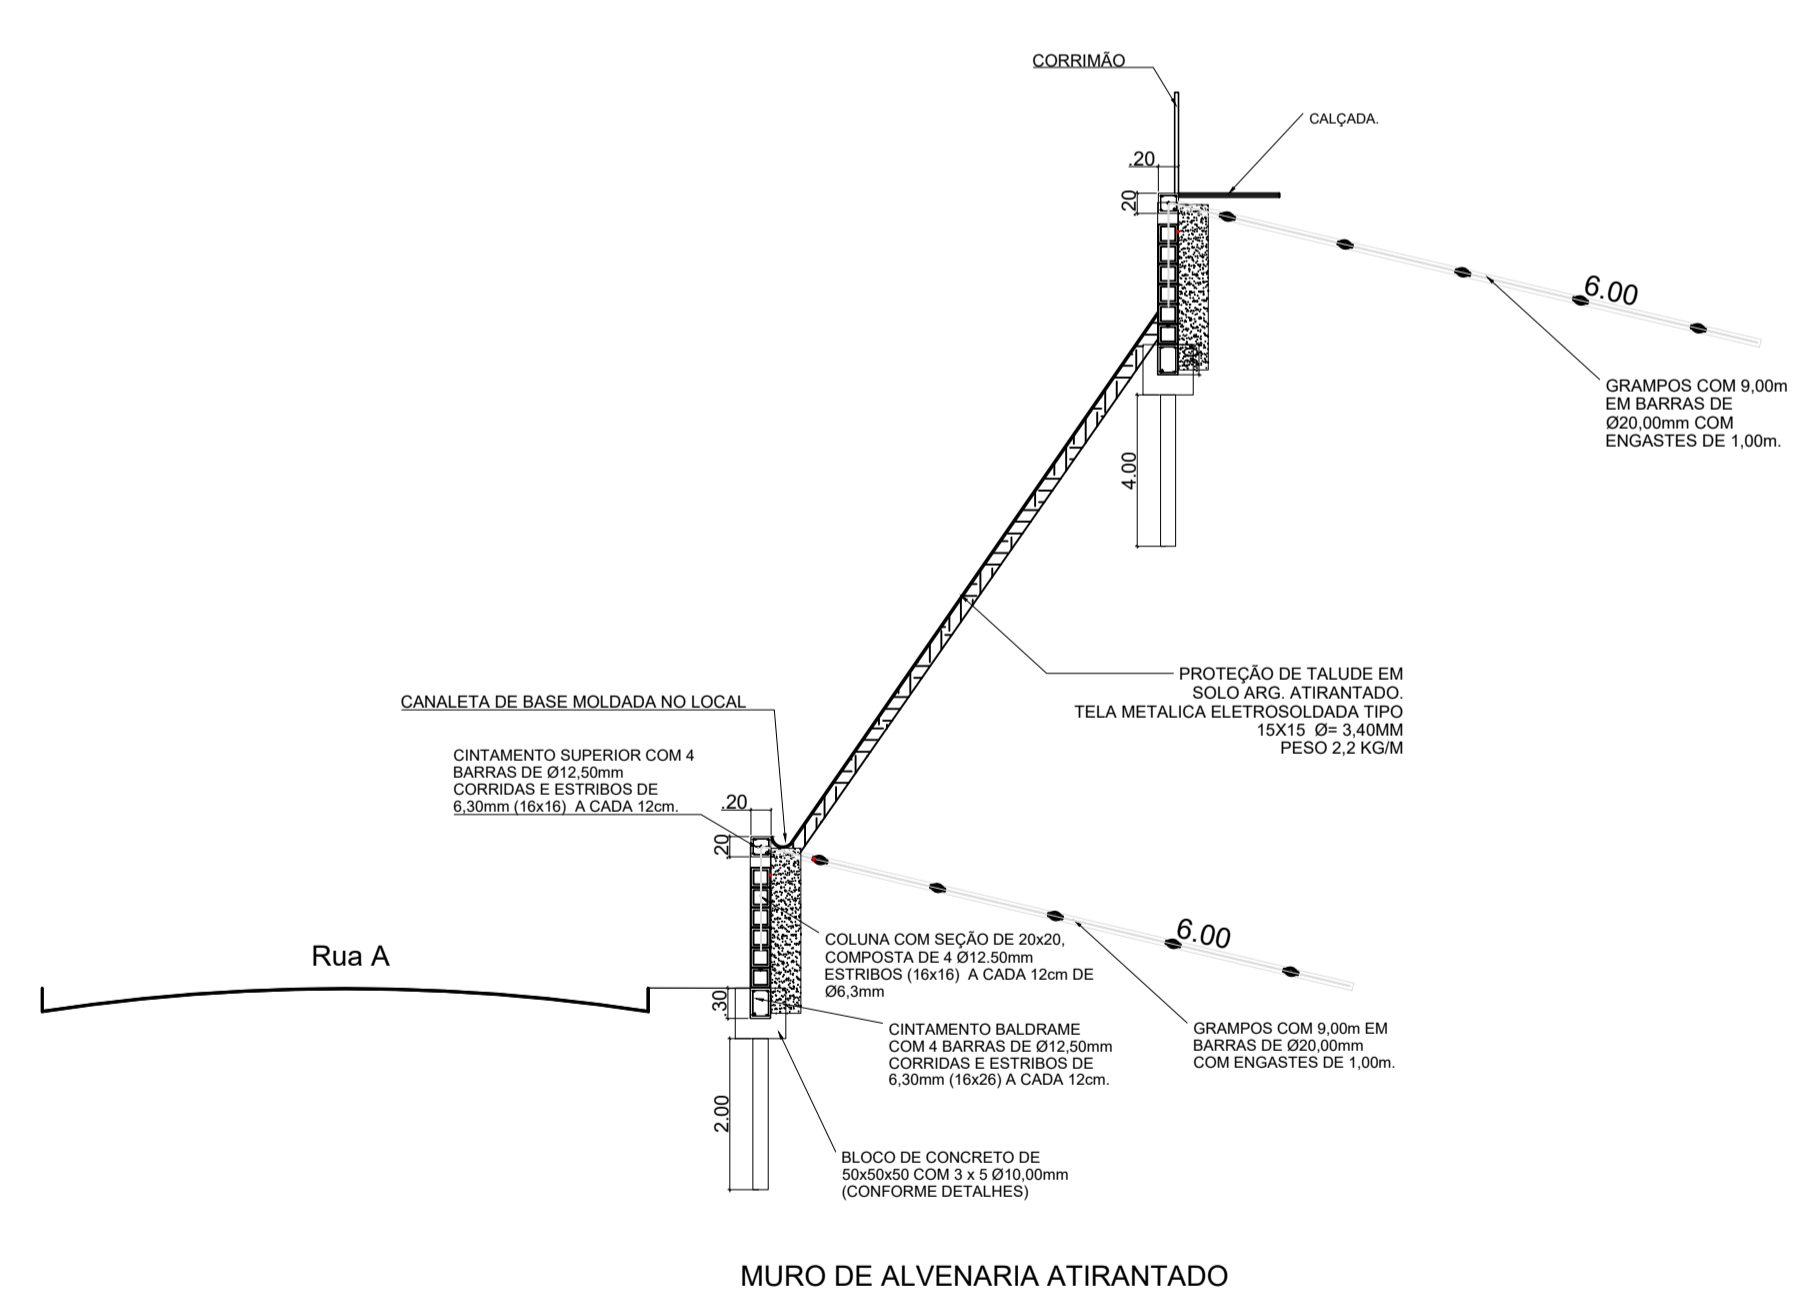

MURO DE ALVENARIA ATIRANTADO

CORTE  
Escala 1/75

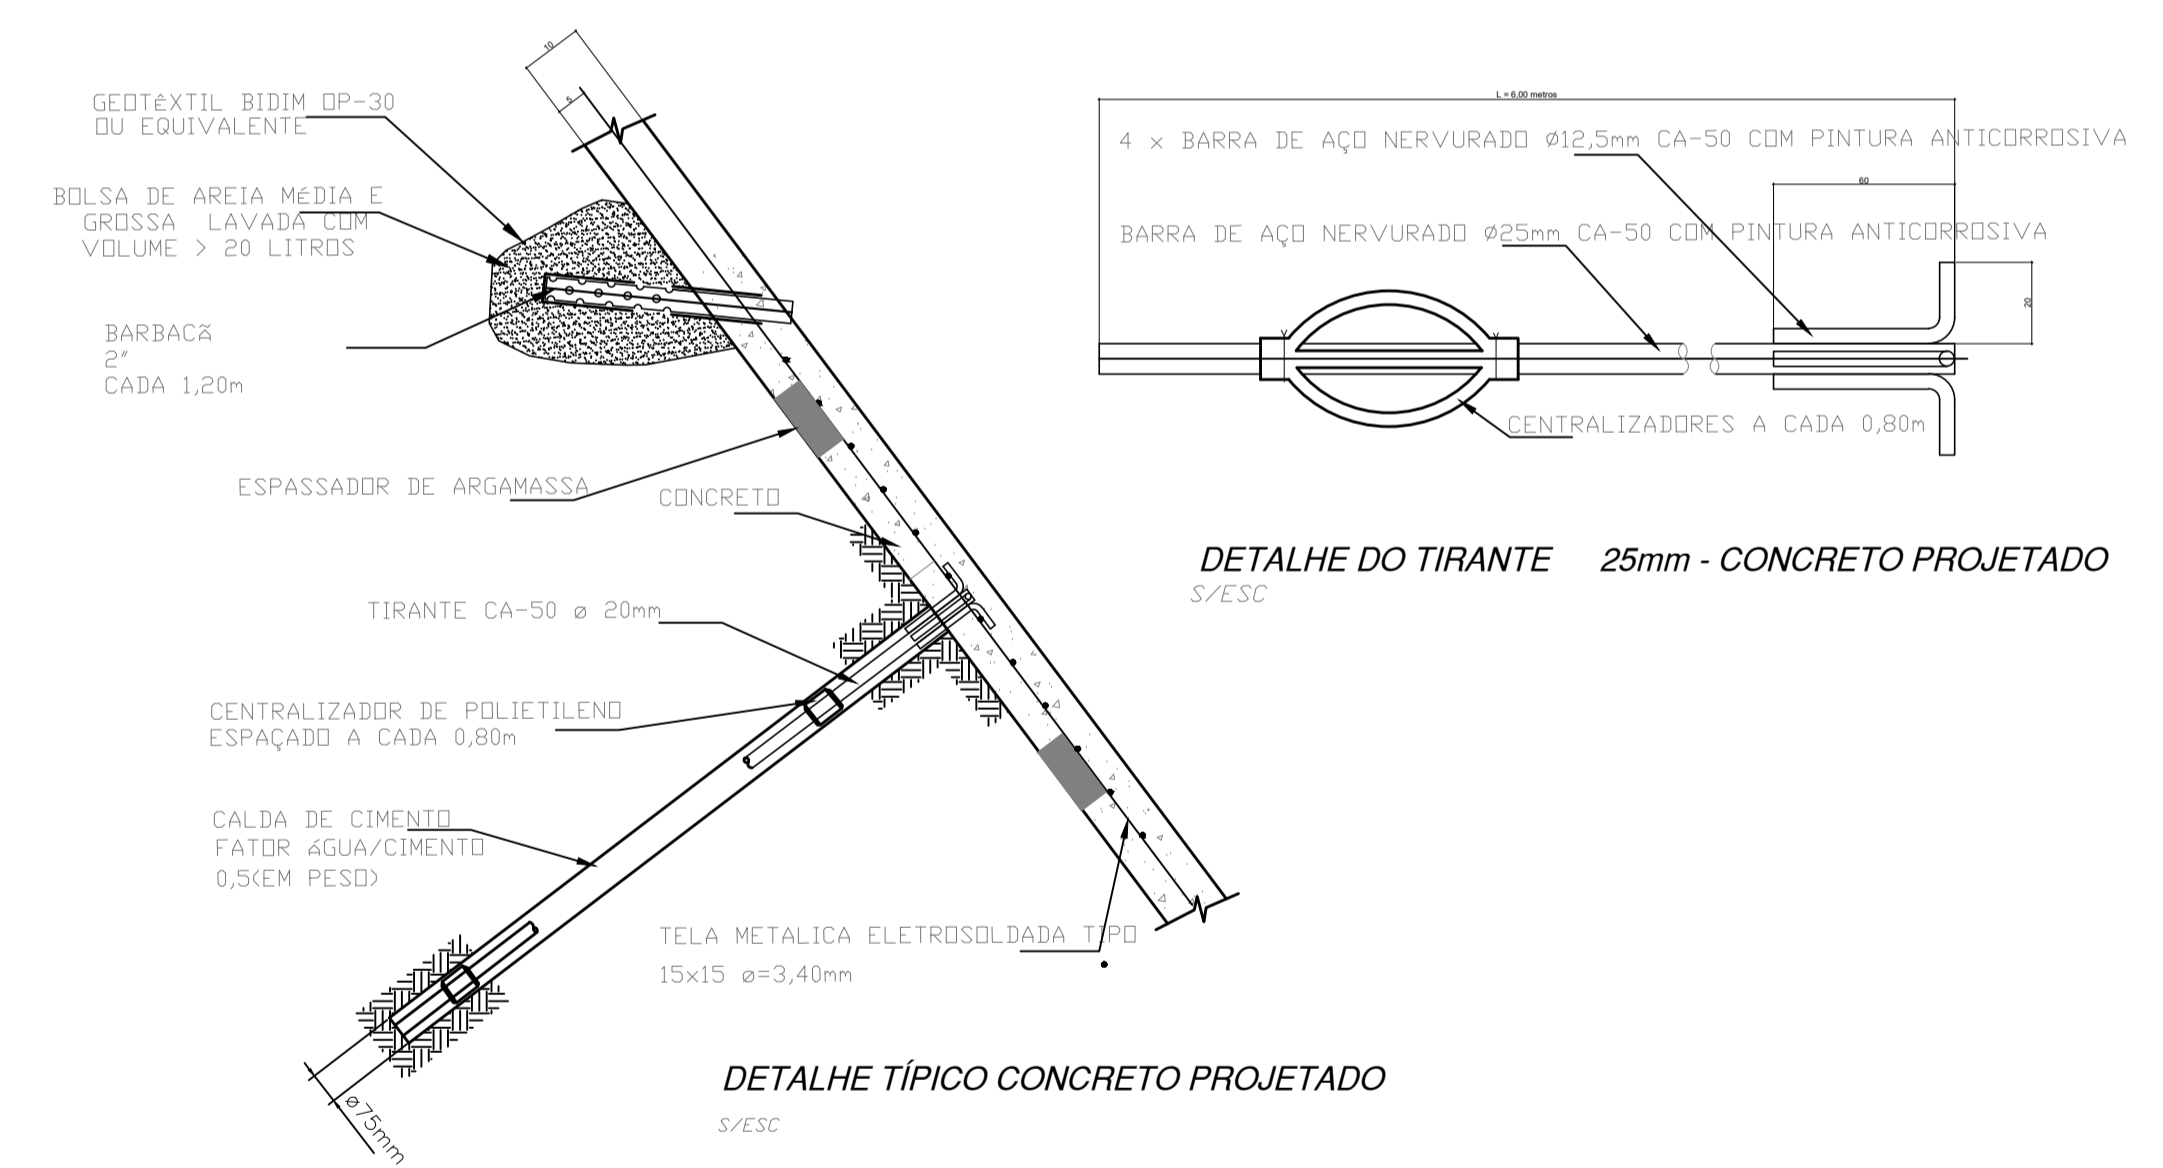

DETALHE DO TIRANTE 25mm - CONCRETO PROJETADO  
S/ESC

DETALHE TÍPICO CONCRETO PROJETADO  
S/ESC

NOTA: PREPARAR O TERRENO RETIRANDO TODO MATERIAL ESCORREGADID (SLTID)

DETALHES  
S/Escala




PROJETO DE ENGENHARIA  
OBRA: CONTENÇÃO DE ENCOSTA

PRANCHA:  
ÚNICA

ESCALA: INDICADA  
DESENHO: DATA: FEV./2023  
TÍTULO: SITUAÇÃO, PERFIL E DETALHE

AUTOR: SECRETARIA MUNICIPAL DE OBRAS E URBANISMO

SOLICITADO POR: SECRETARIA MUNICIPAL DE OBRAS E URBANISMO

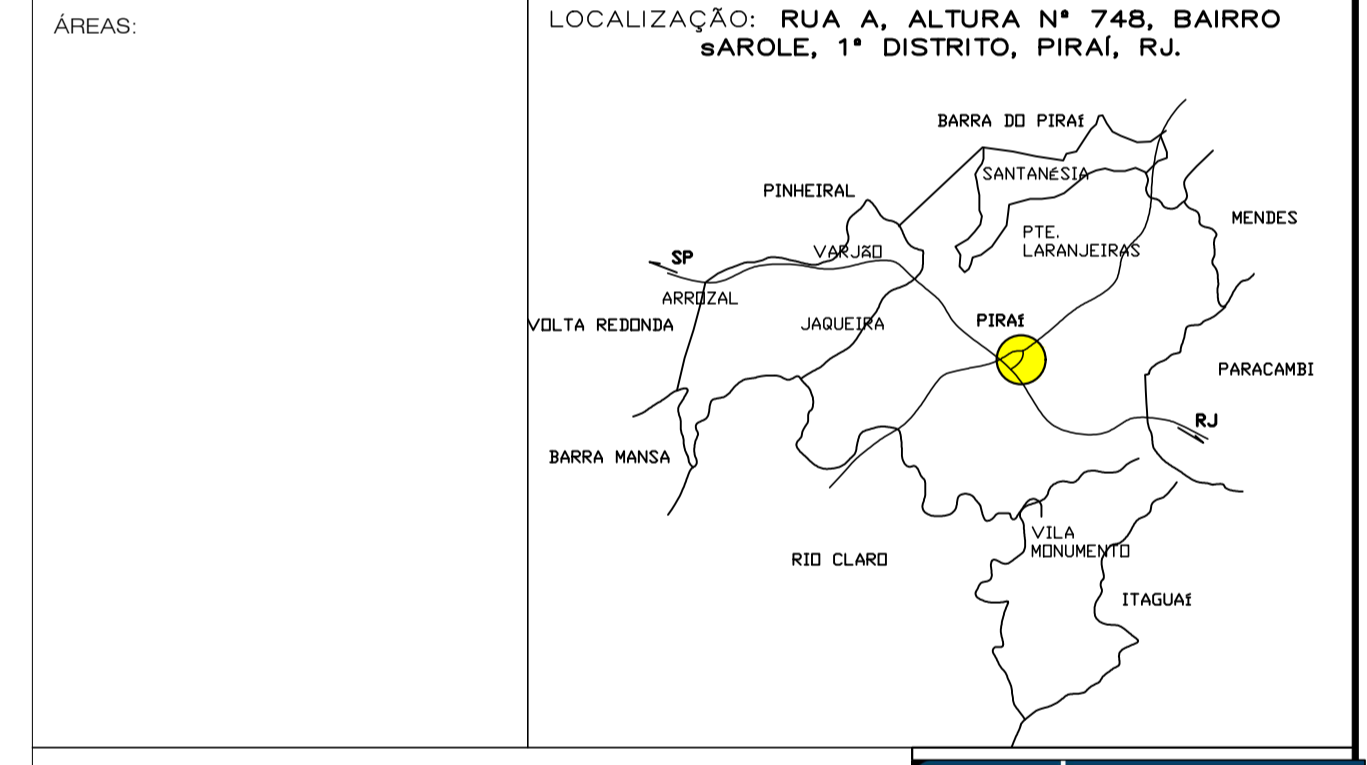

PREFEITURA MUNICIPAL DE PIRAI  
SEC. MUN. DE OBRAS E URBANISMO



AUTOR DO PROJETO  
ENG.º FRANK FRANCO DE FARIAS - CREA 135.949-D  
CHEFE DE DIVISÃO DE OBRAS PÚBLICAS

ENG.º CIVIL JÚLIO CESAR DA FONSECA ALVES  
SECRETÁRIO MUN. DE OBRAS E URBANISMO