




PV-ESGOTO  
**PLANTA BAIXA - SITUAÇÃO ATUAL**  
 ESC: 1/75

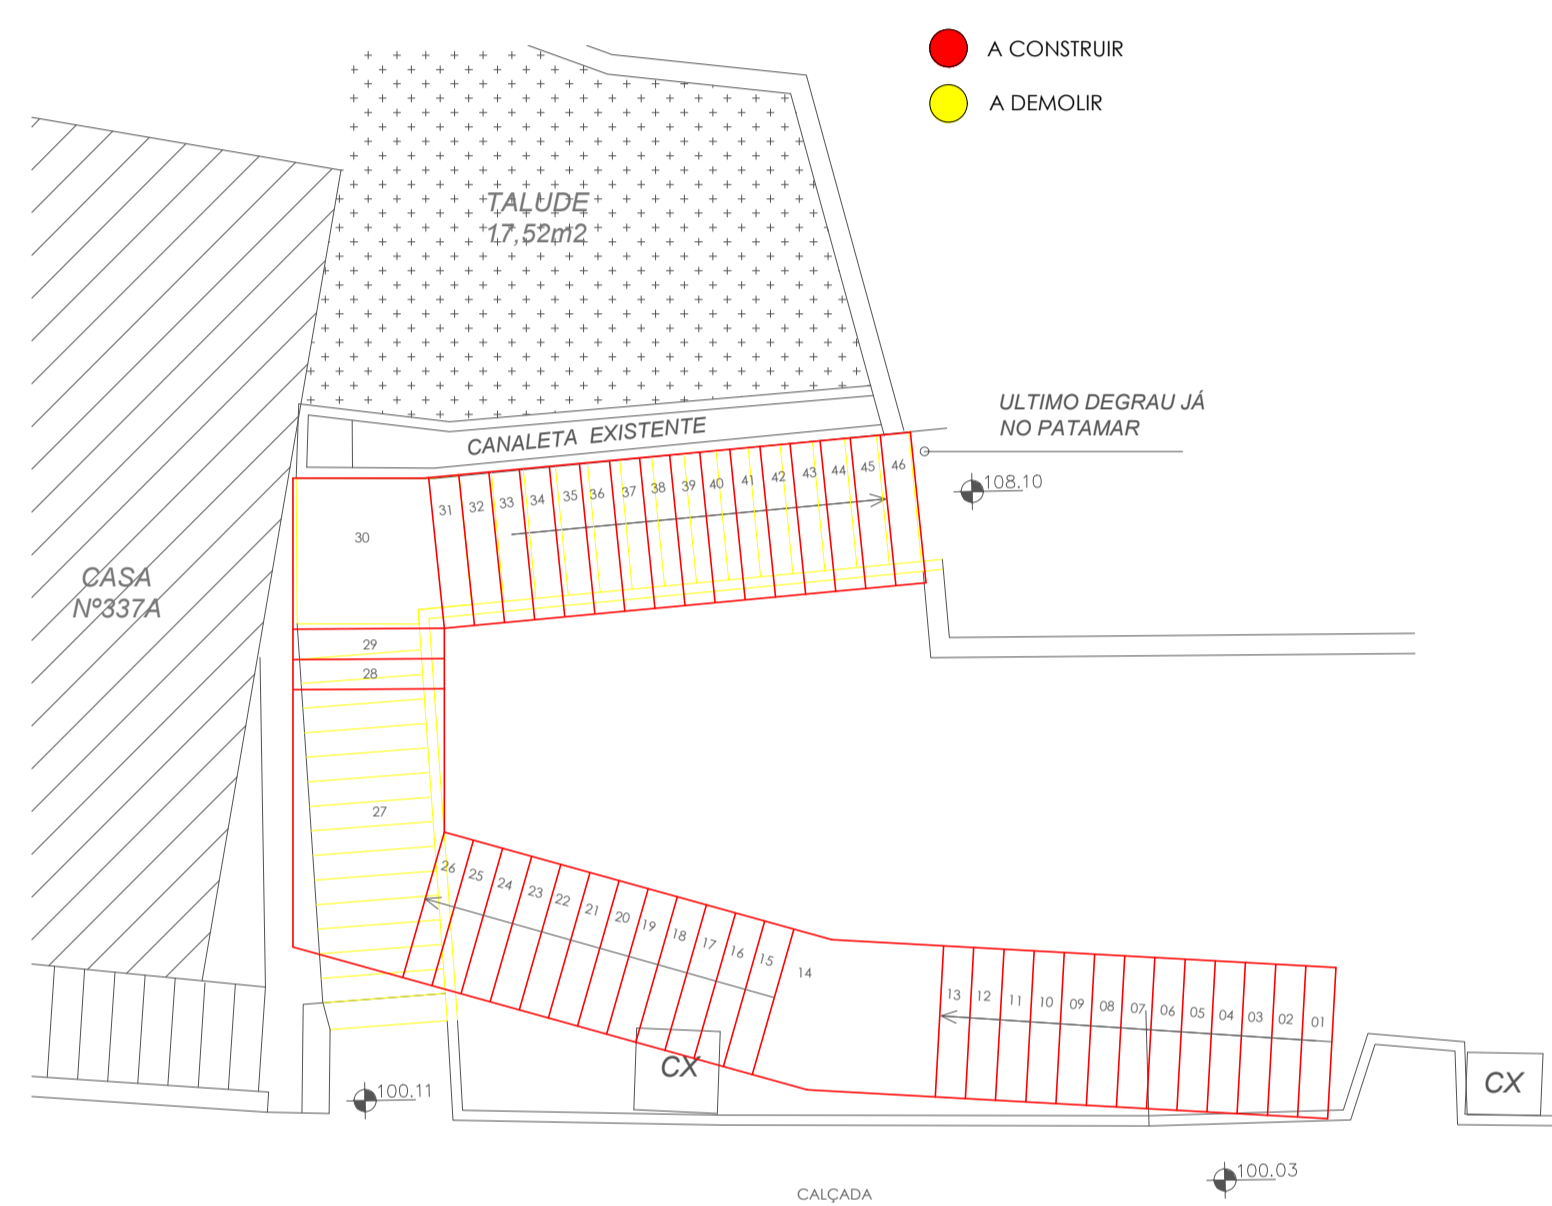


**DEMOLIR / CONSTRUIR**  
 ESC: 1/75

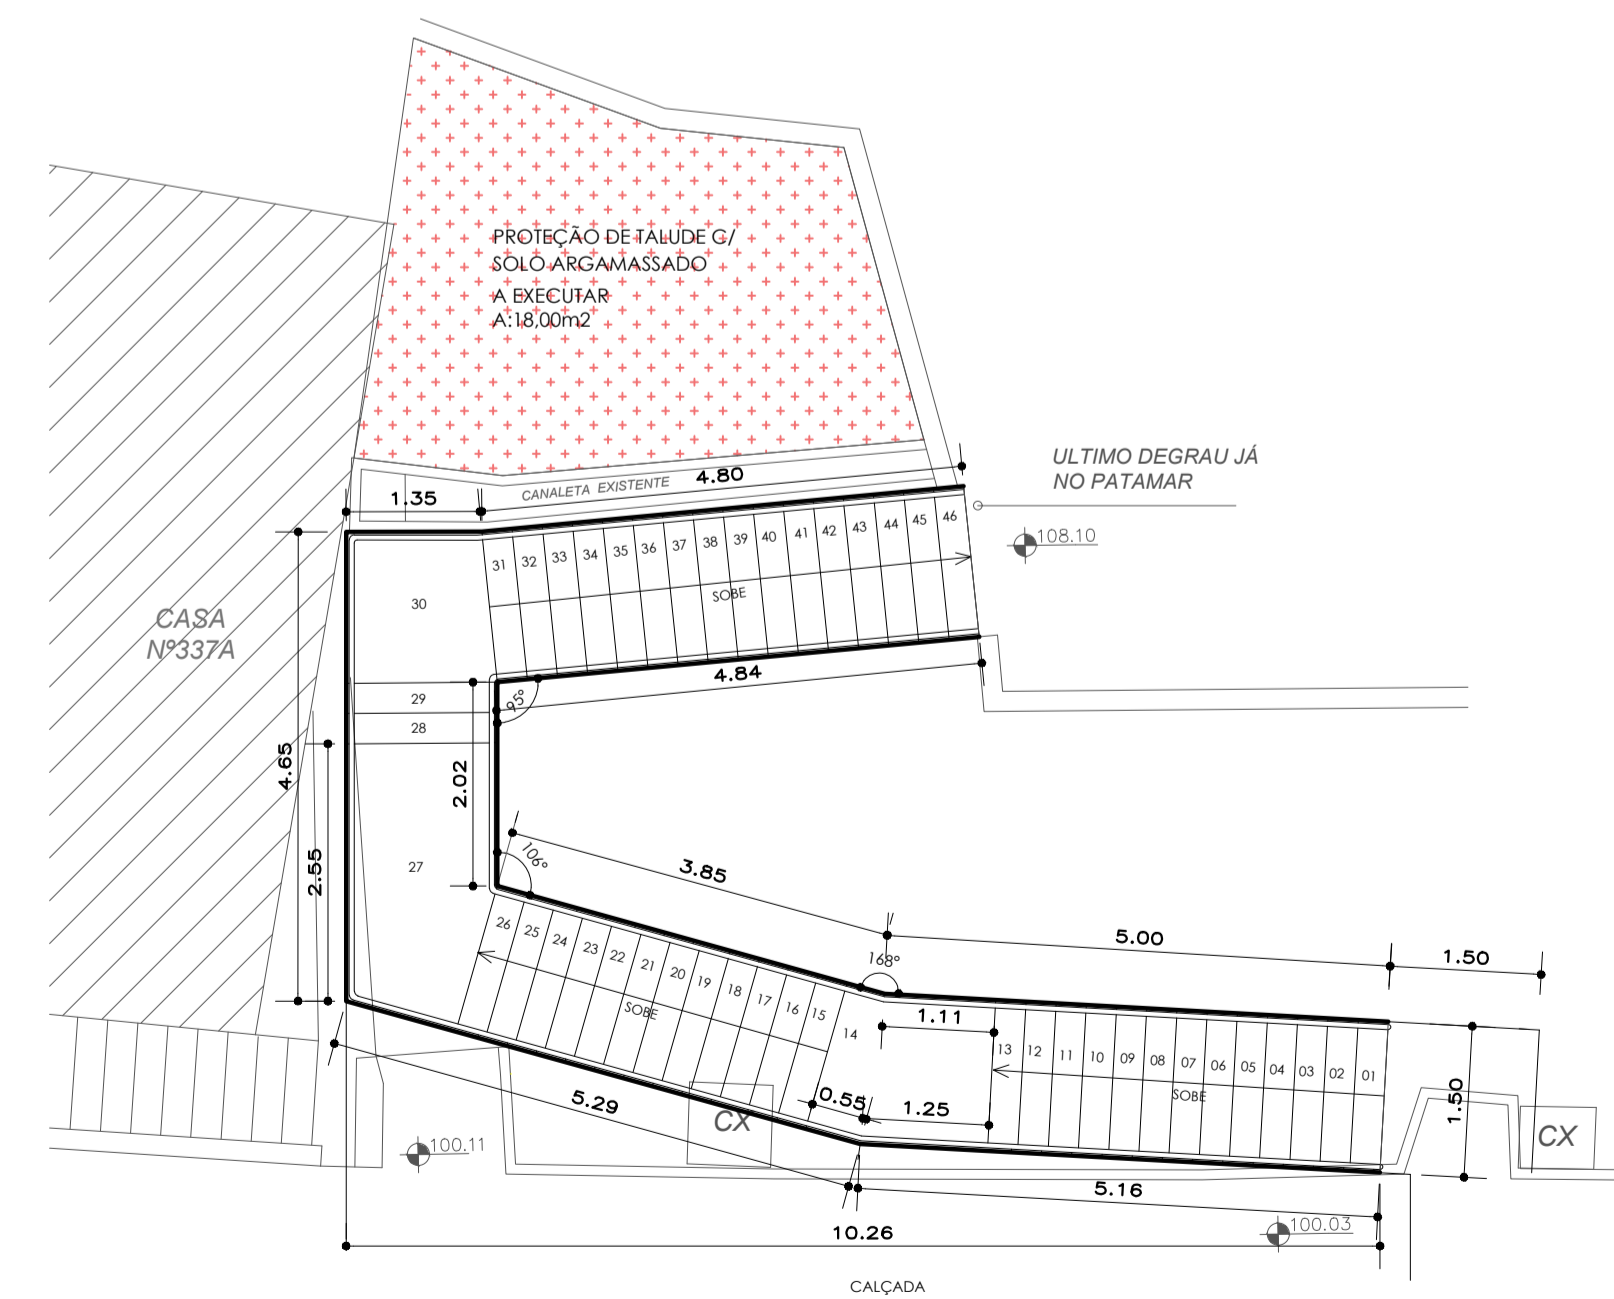

PV-ESGOTO  
**SITUAÇÃO PROPOSTA**  
 ESC: 1/75

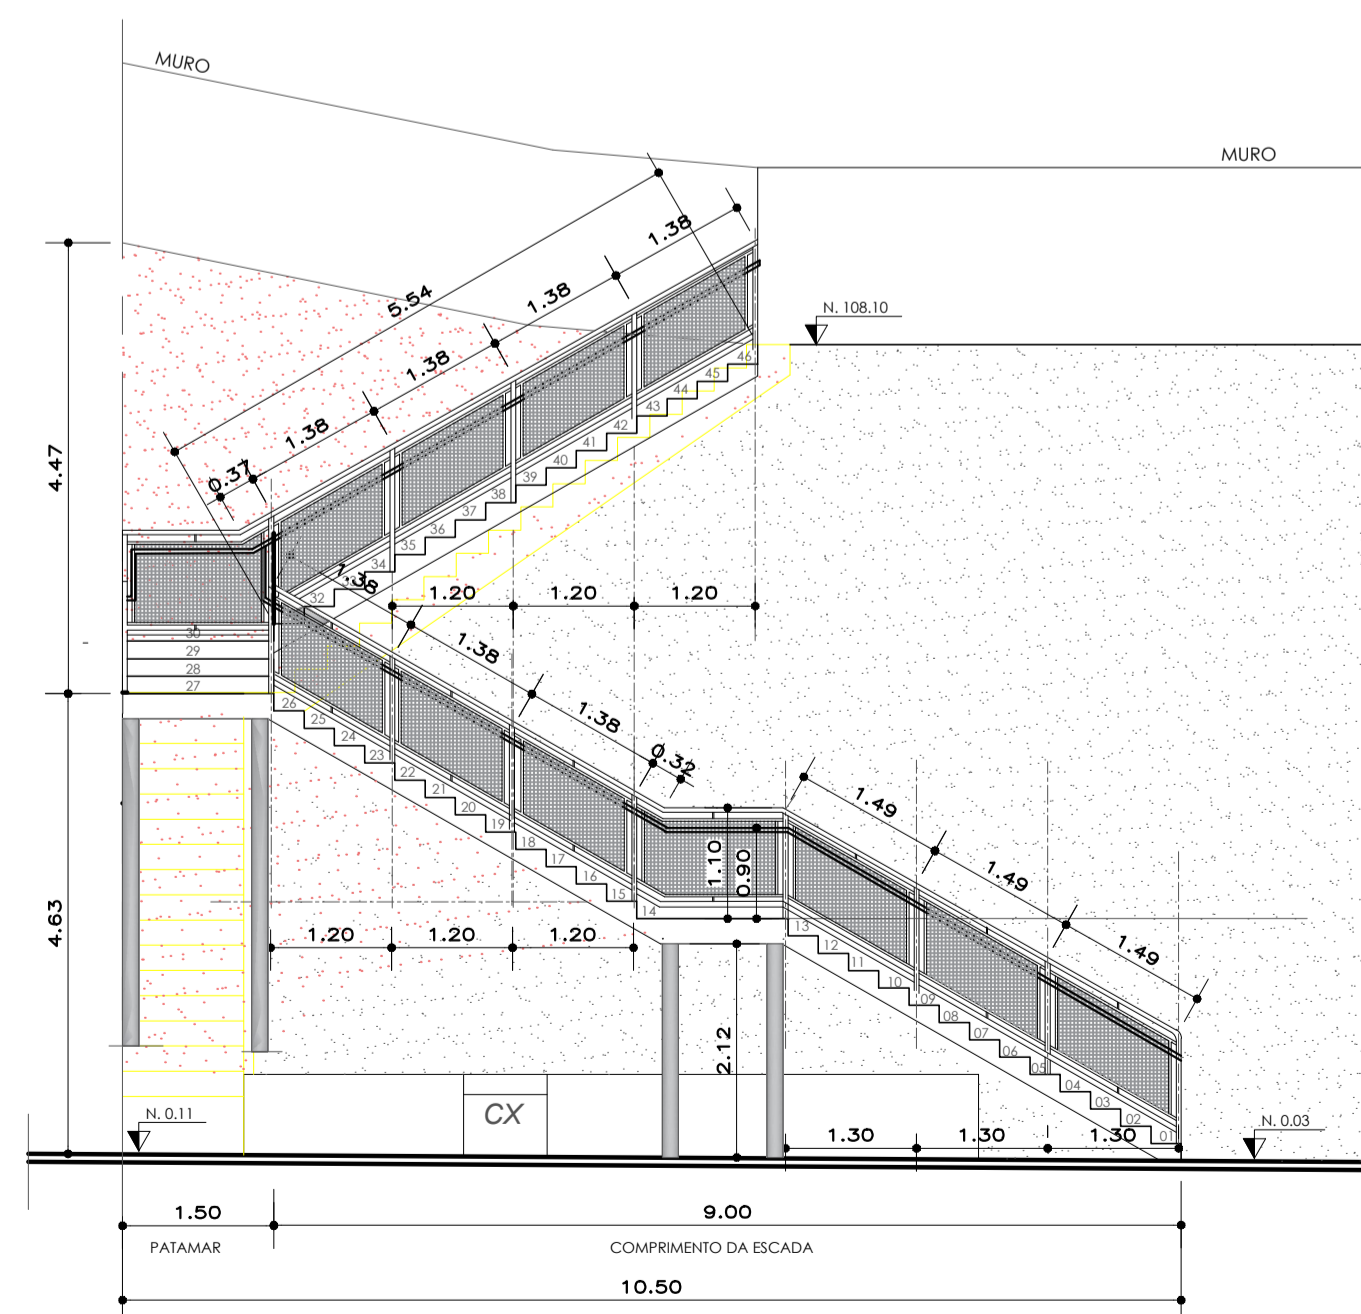

**SITUAÇÃO PROPOSTA - PERFIL**  
 ESC: 1/75

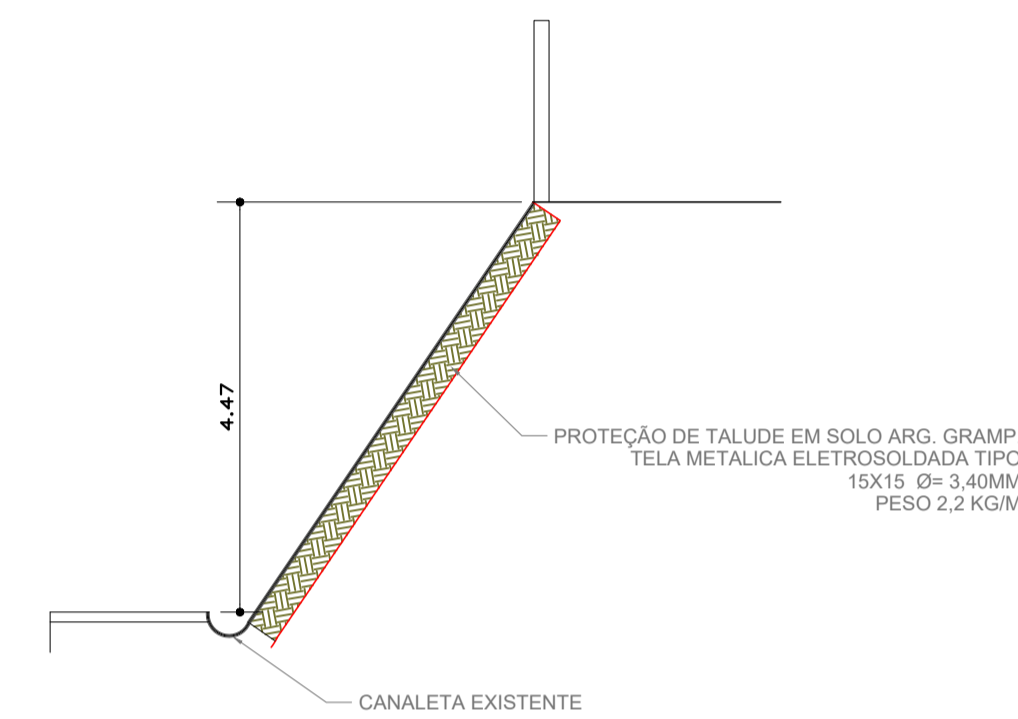

**DET. PROTEÇÃO DE TALUDE C/ SOLO ARGAMASSADO**  
 ESC: 1/75

**PROJETO DE ARQUITETURA**

OBRA: CONSTRUÇÃO DE ESCADA DE CONCRETO E DRENAGEM


FRANCHA:  
 01/03

ESCALA: INDICADA	DESENHO: GISELE P.S.	TÍTULO: SITUAÇÃO ATUAL - PLANTA BAIXA - DEMOLIR/CONSTRUIR
DATA: SETEMBRO/2023		SITUAÇÃO PROPOSTA - PLANTA BAIXA - PERFIL

SOLICITADO POR: SECRETARIA MUNICIPAL DE OBRAS E URBANISMO

ÁREAS:  
 ÁREA DA ESCADA: 27,80m²

LOCALIZAÇÃO: RUA MANOEL TEIXEIRA CAMPOS JUNIOR - BAIRRO CENTRO - PIRAI - 1º DISTRITO - PIRAI - RJ.

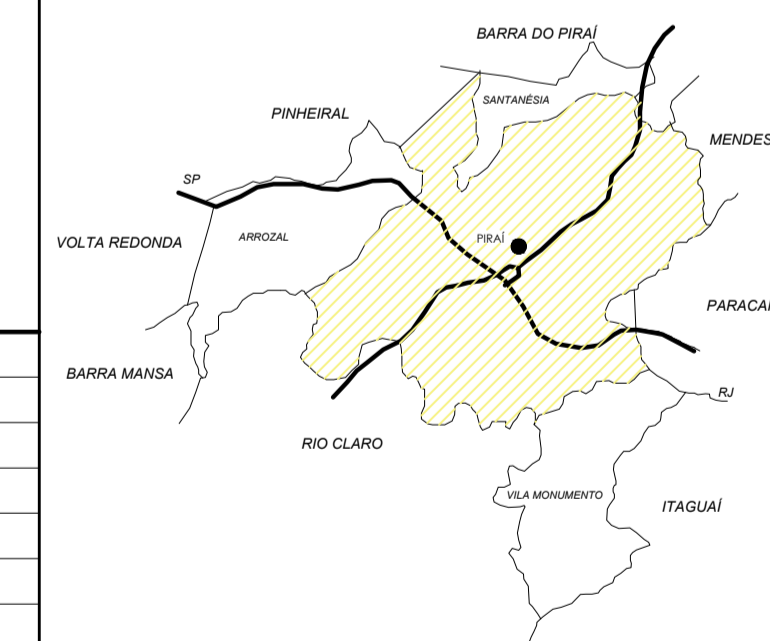

DESCRIÇÃO DA ESCADA:  
 LARGURA - 1,50m  
 47 ESPELHOS DE 17,17cm  
 46 PISOS INCLUINDO 3 PATAMARES  
 PROFUNDIDADE - 30cm  
 GUARDA-CORPO EM AÇO INOX OU AÇO GALVANIZADO h: 1,00m - 37,06m

PREFEITURA MUNICIPAL DE PIRAI



SECRETARIA MUNICIPAL DE OBRAS E URBANISMO

TRABALHANDO COM DIÁLOGO

ENG.º CIVIL JOÃO DE PAULA JUNIOR - CREA Nº 46.971-D - AUTOR DO PROJETO  
 ASSESSOR EXECUTIVO

ENG.º CIVIL JÚLIO CEZAR DA FONSECA ALVES - CREA Nº 2009153873  
 ASSESSOR EXECUTIVO