




Vista Frontal- R. Miguel Franco
Esc.:1/250

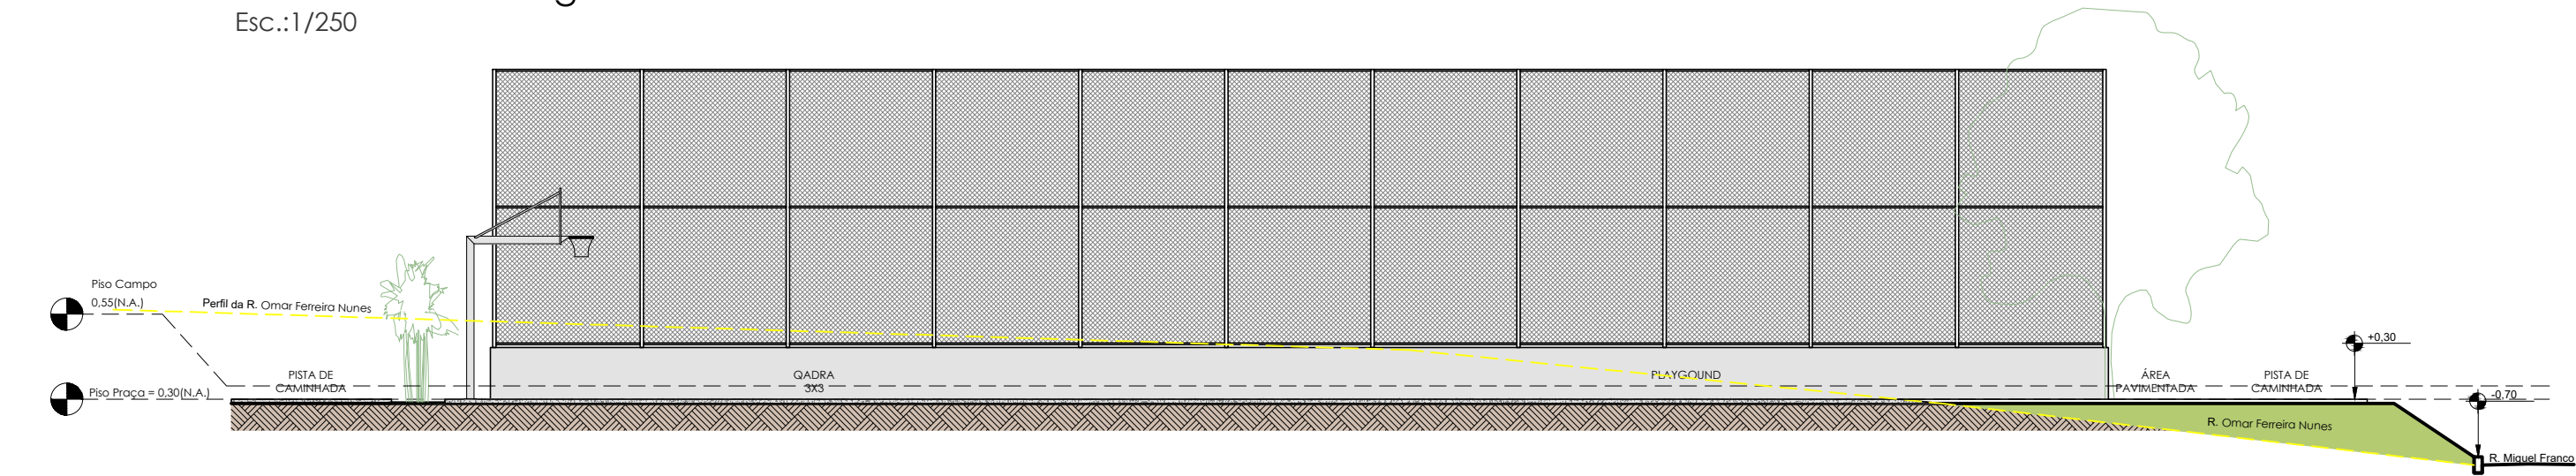



Vista Lateral - R. Omar Ferreira Nunes
Esc.:1/250

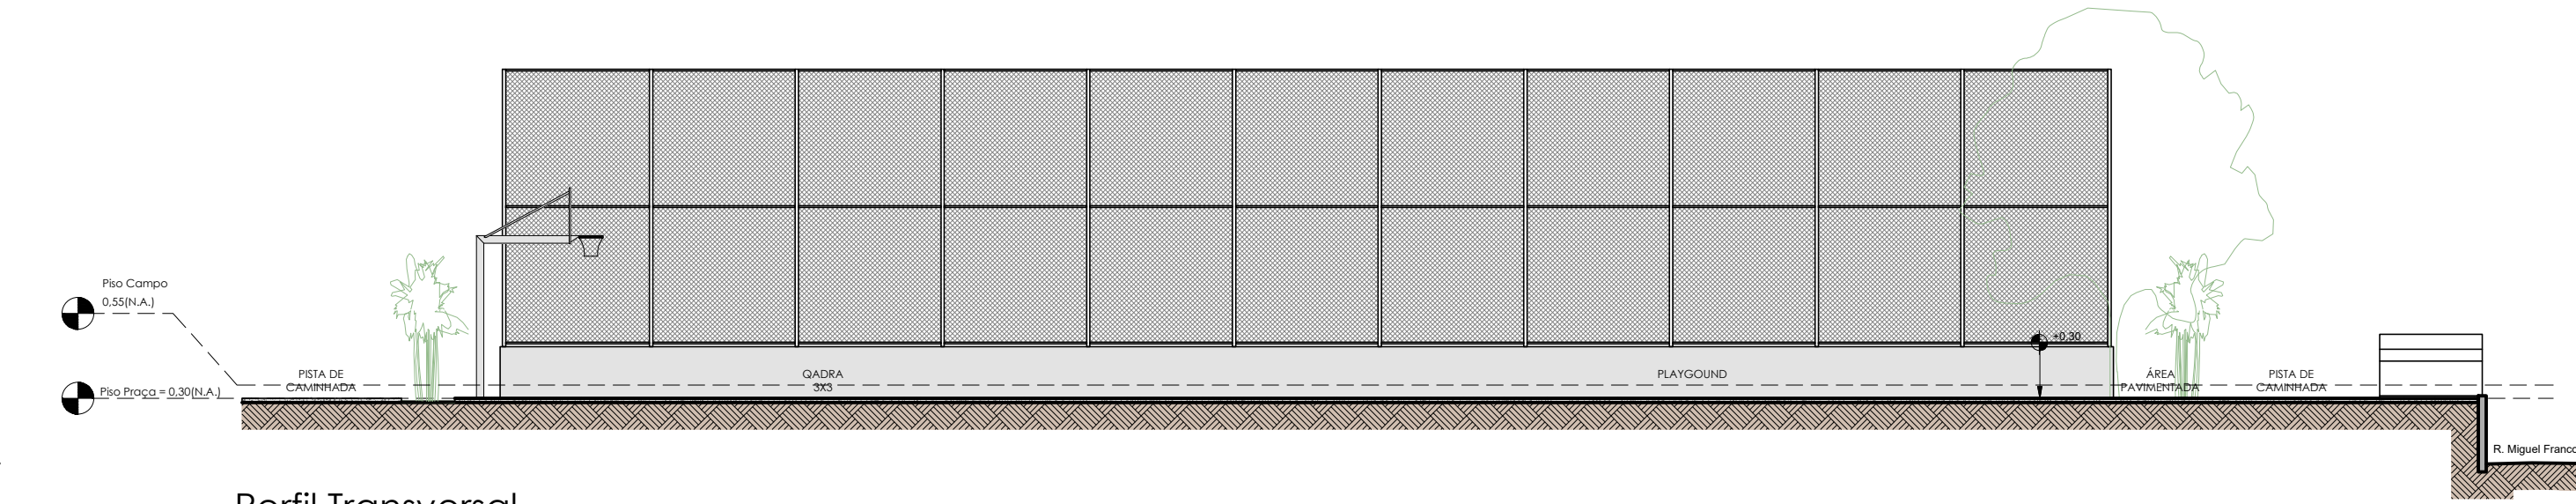

Perfil Transversal
Esc.:1/250

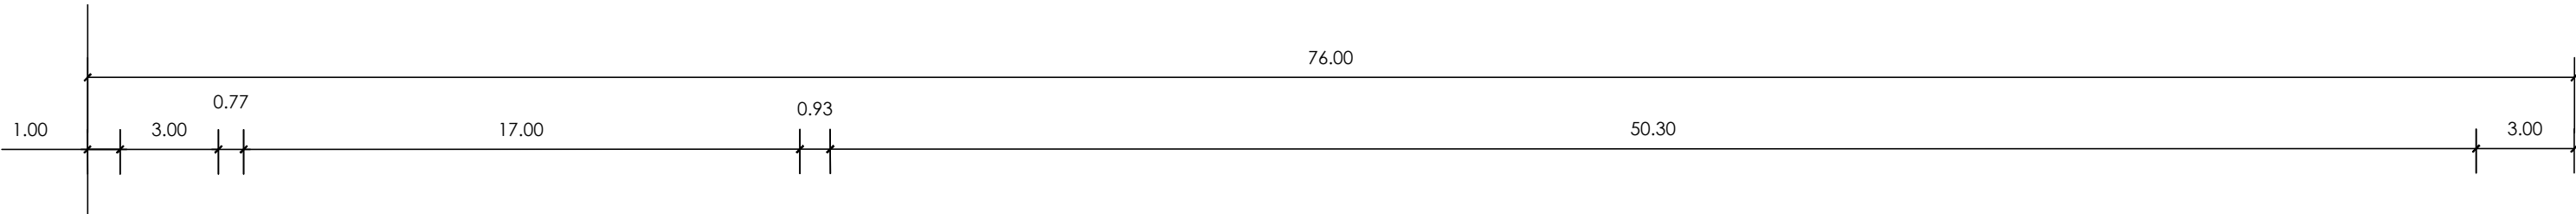

R. Projetada

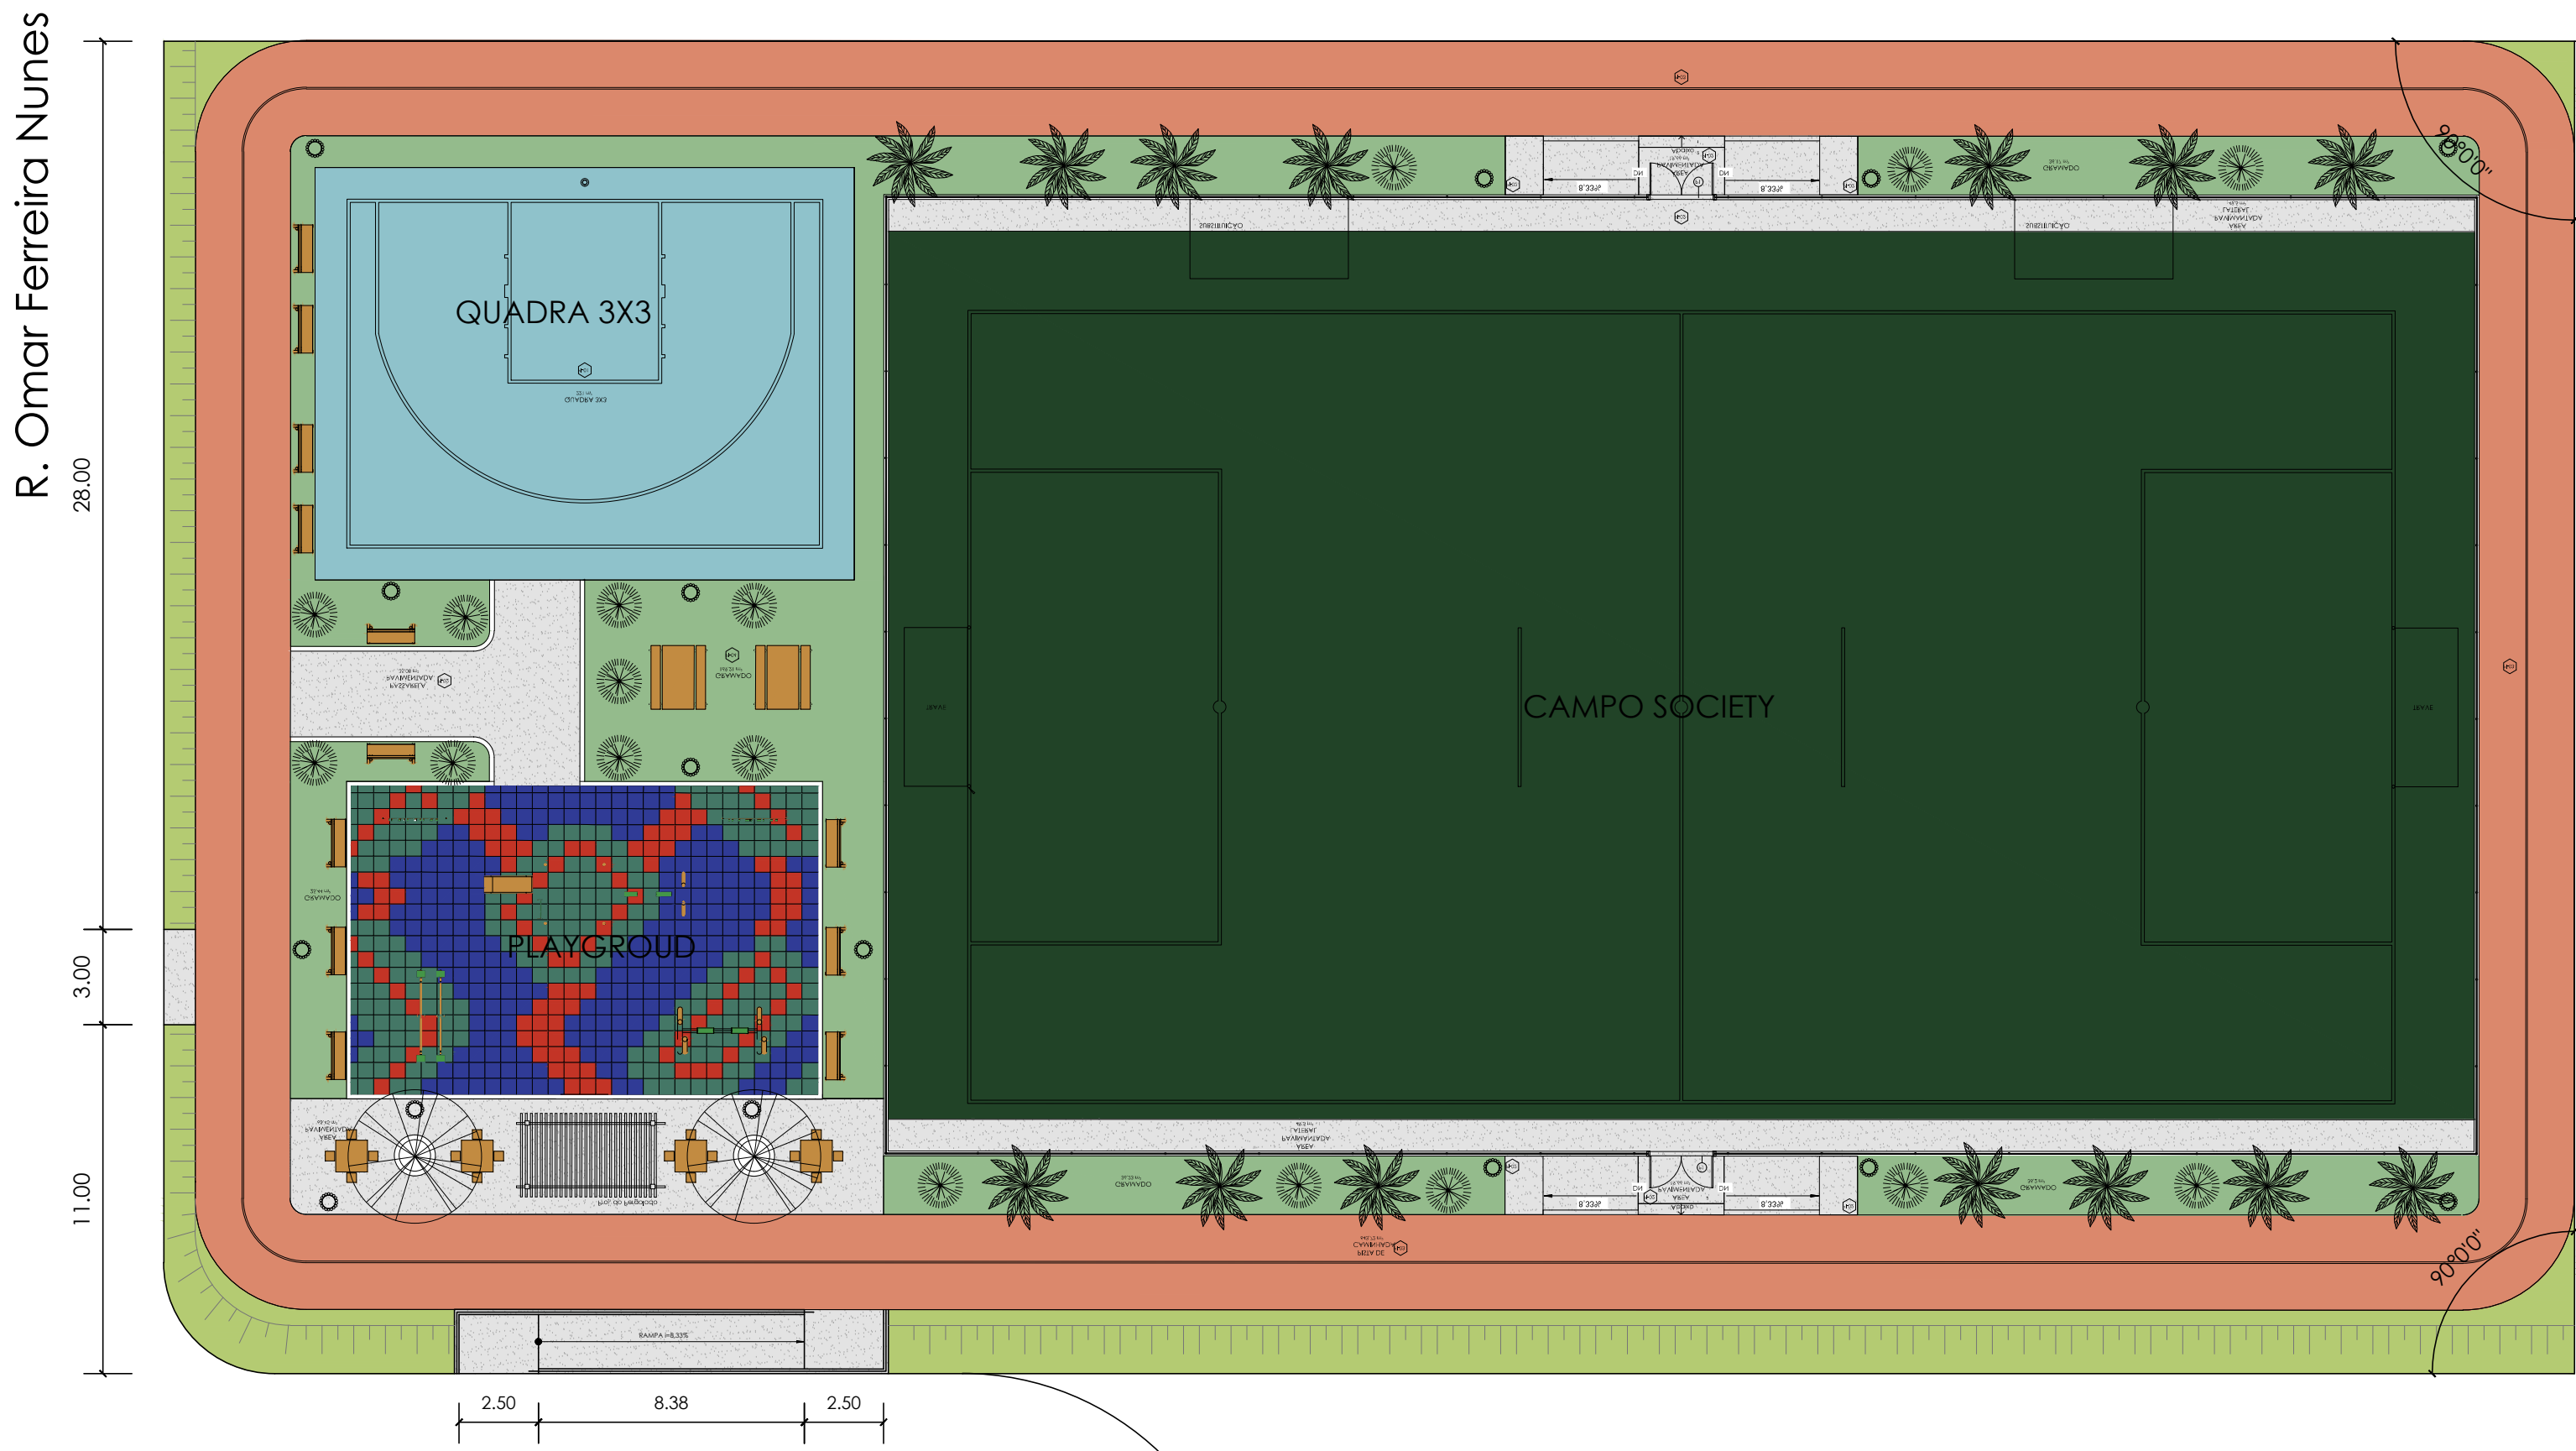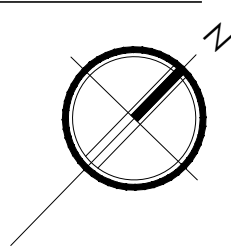

Antônio Ecy Barbosa

R. Miguel Franco

Planta de Implantação
Esc.:1/250

Silva

QUADRO DE COMPLEMENTAÇÃO DA IMPLANTAÇÃO	
SERVIÇO	QTDE
Execução de passeio em piso de concreto	31,60 m²
Plantio de grama	169,84m²
Execução de alvenaria de blocos de concreto	13,60 m²
Piso podotátil direcional - placa 25 x 25	0,50 m²
Piso podotátil de alerta - placa 25 x 25	2,35 m²
Guarda corpo em aço galvanizado com corrimão duplo	24,60 m
Corrimão duplo em aço galvanizado	13,00 m

PROJETO DE ENGENHARIA

OBJETO: CONSTRUÇÃO DO ESPAÇO ESPORTIVO COMUNITÁRIO - ARENA BRASIL

FRANCHA: 02/03

ESCALA: INDICADA	DESENHO:	TÍTULO: PLANTA DE IMPLANTAÇÃO; VISTAS
DATA: ABRIL/2026		

AUTOR: SECRETARIA MUNICIPAL DE OBRAS, URBANISMO E HABITAÇÃO

SOLICITADO POR: SECRETARIA MUNICIPAL DE ESPORTE

ÁREAS: ÁREA DO TERRENO: 3.192,00m² ÁREA DE CONSTRUÇÃO: 3.089,85m²	LOCALIZAÇÃO: RUA MIGUEL FRANCO, S/Nº, ASILO - 1º DISTRITO - PIRAI - RJ Coordenadas: -22.62290276974767, -43.90410369136805
---	--

Sec. de Obras e Desenv. Urbano
Prefeitura Municipal de Pirai

Aprova: 21.04.2026

Processo nº de

Filipe de Souza Coelho
Ag. Admin. Mat: 5981
Arquiteto e Urbanista
CAU 4110931-8

local

PREFEITURA MUNICIPAL DE PIRAI

SECRETARIA MUNICIPAL DE OBRAS, URBANISMO E HABITAÇÃO

LEANDRO BARBOSA GOMES
ENGENHEIRO CIVIL - CREA-RJ 2024105566

ALEXSANDRO SENA SILVA
SECRETÁRIO DE OBRAS, URBANISMO E HABITAÇÃO