



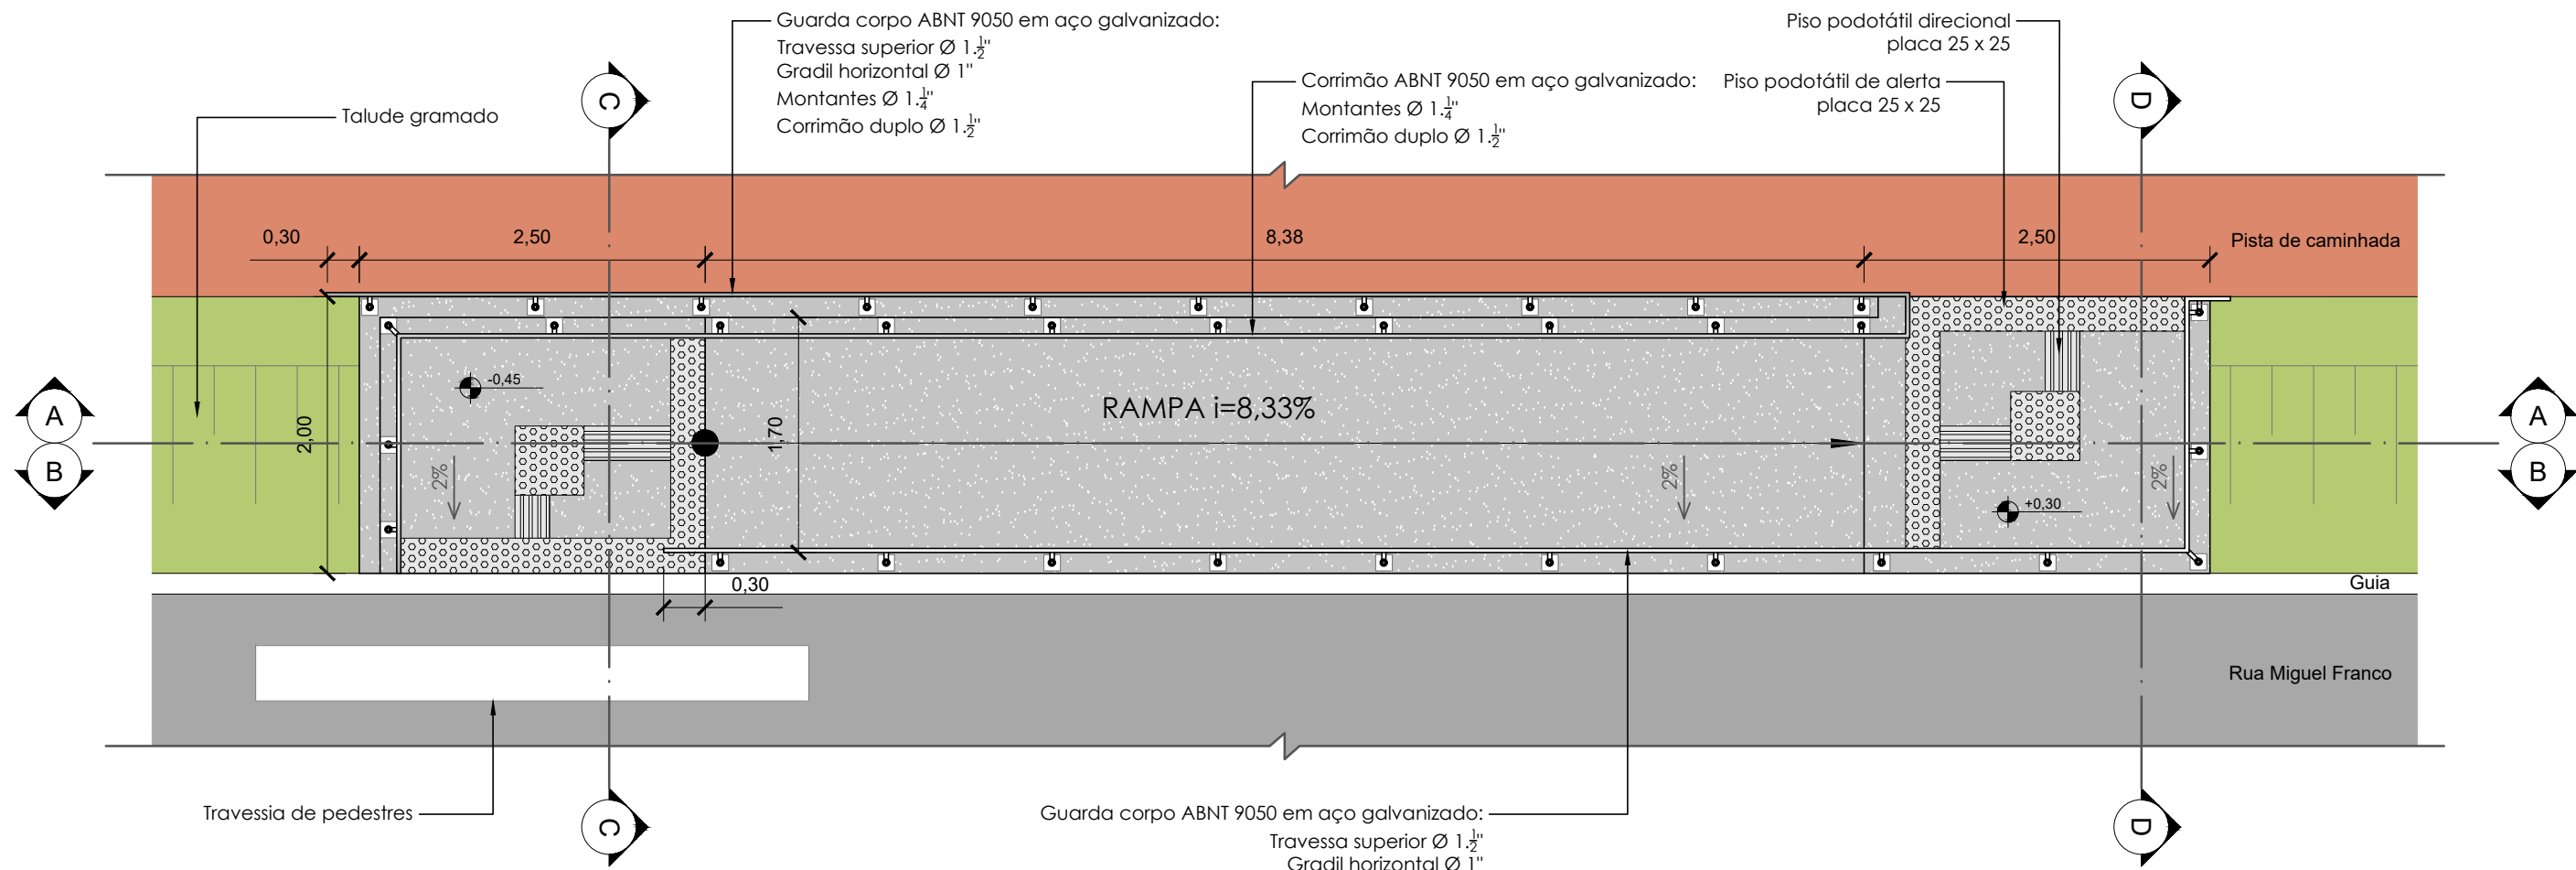

Planta da rampa de acesso
Esc.:1/50

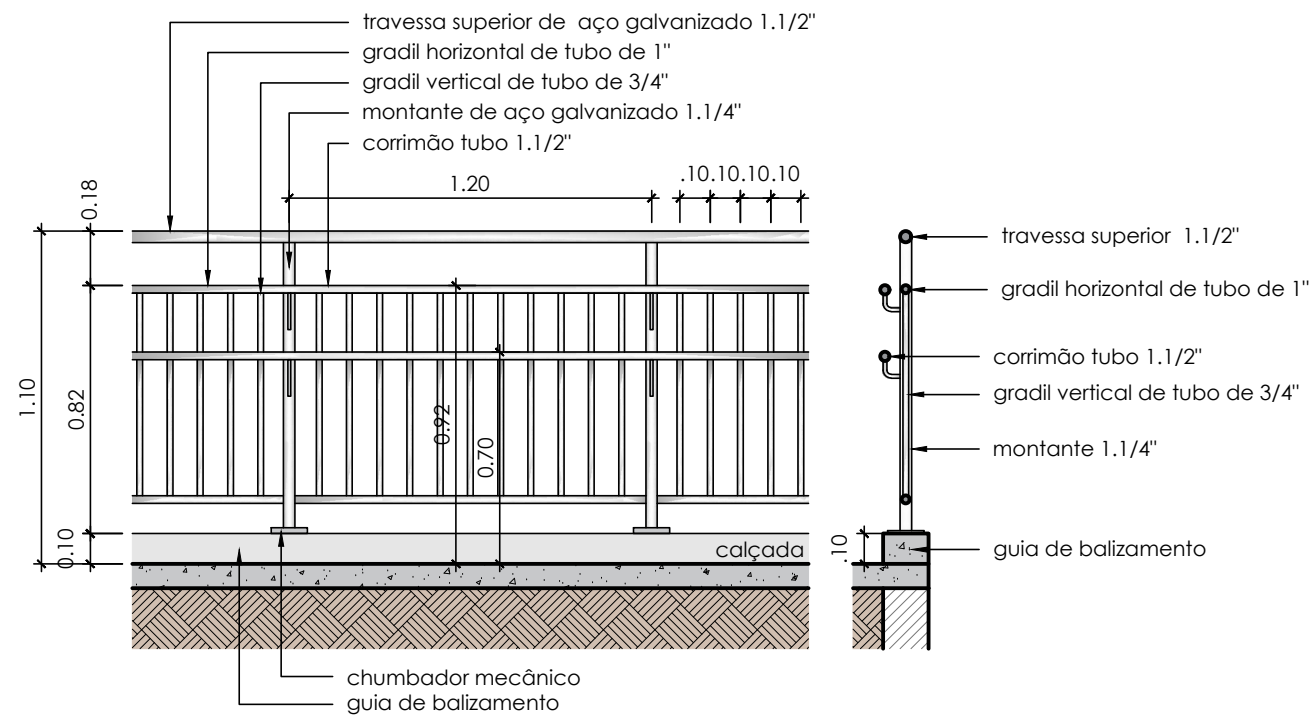

Det. Guarda corpo
Esc.:1/25

PROJETO DE ACESSIBILIDADE

OBJETO: CONSTRUÇÃO DO ESPAÇO ESPORTIVO COMUNITÁRIO - ARENA BRASIL

PRANCHA:

03/03

ESCALA:

INDICADA

DESENHO:

TÍTULO:

PLANTAS cortes e detalhes

DATA:

ABRIL/2026

AUTOR:

SECRETARIA MUNICIPAL DE OBRAS, URBANISMO E HABITAÇÃO

SOLICITADO POR:

SECRETARIA MUNICIPAL DE ESPORTE


ÁREAS:

ÁREA DO TERRENO: 3.192,00m²
ÁREA DE CONSTRUÇÃO: 3.089,85m²

LOCALIZAÇÃO:

RUA MIGUEL FRANCO, S/Nº, ASILO - 1º DISTRITO - PIRAÍ - RJ
Coordenadas: -22.62290276974767, -43.90410369136805

Sec. de Obras e Desenv. Urbano
Prefeitura Municipal de Piraí
Aprova: 24/04/2026
Processo: 111 de 2026
Flávio de Souza Coelho
Ag. Admin. Mat: 5361
Arquiteto e Urbanista
CAU A110931-6

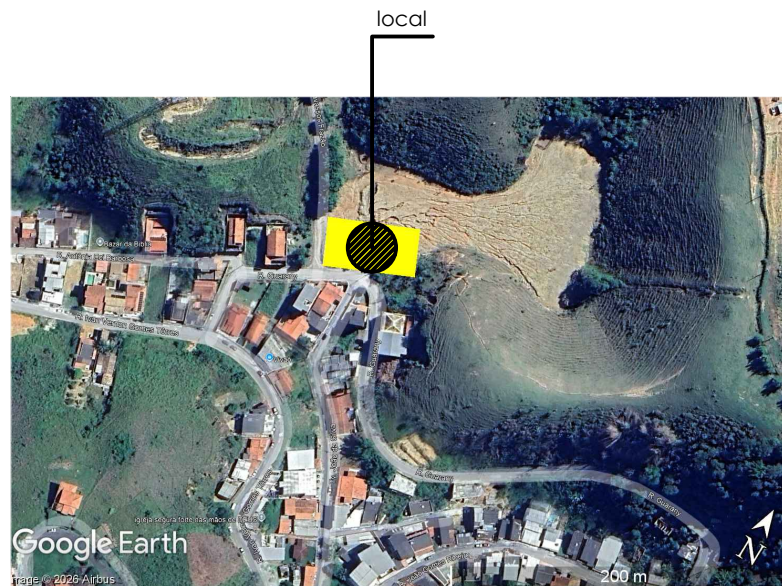


PREFEITURA MUNICIPAL DE PIRAÍ

SECRETARIA MUNICIPAL DE OBRAS, URBANISMO E HABITAÇÃO




MATHEUS DE FREITAS MINERVINO - ARQUITETO E URBANISMO CAU/RJ - A296216-0
ASSESSOR TÉCNICO


ALEXSANDRO SENA SILVA
SECRETÁRIO DE OBRAS, URBANISMO E HABITAÇÃO

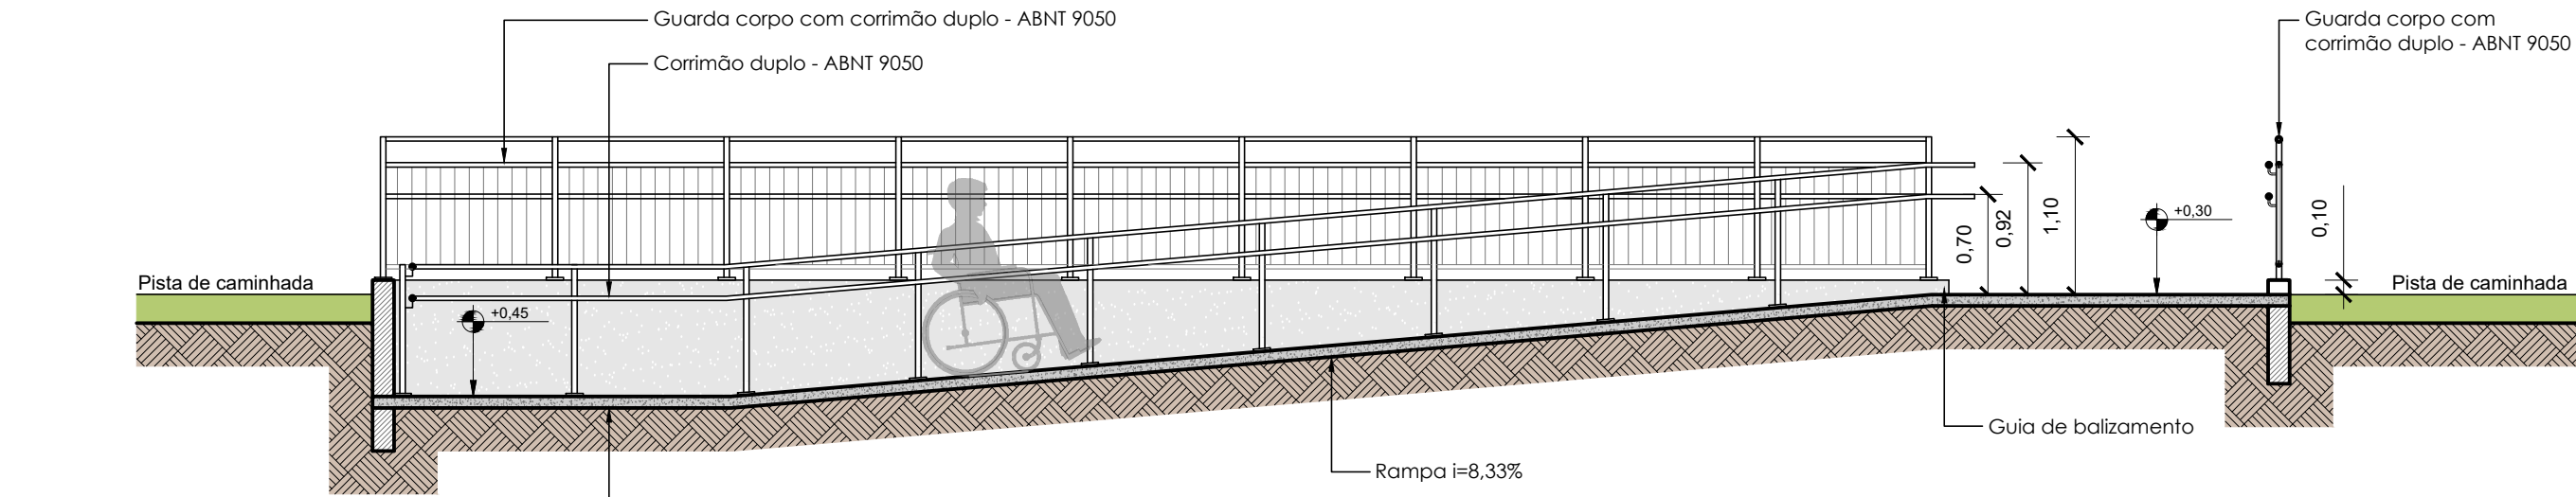

Corte AA
Esc.:1/50

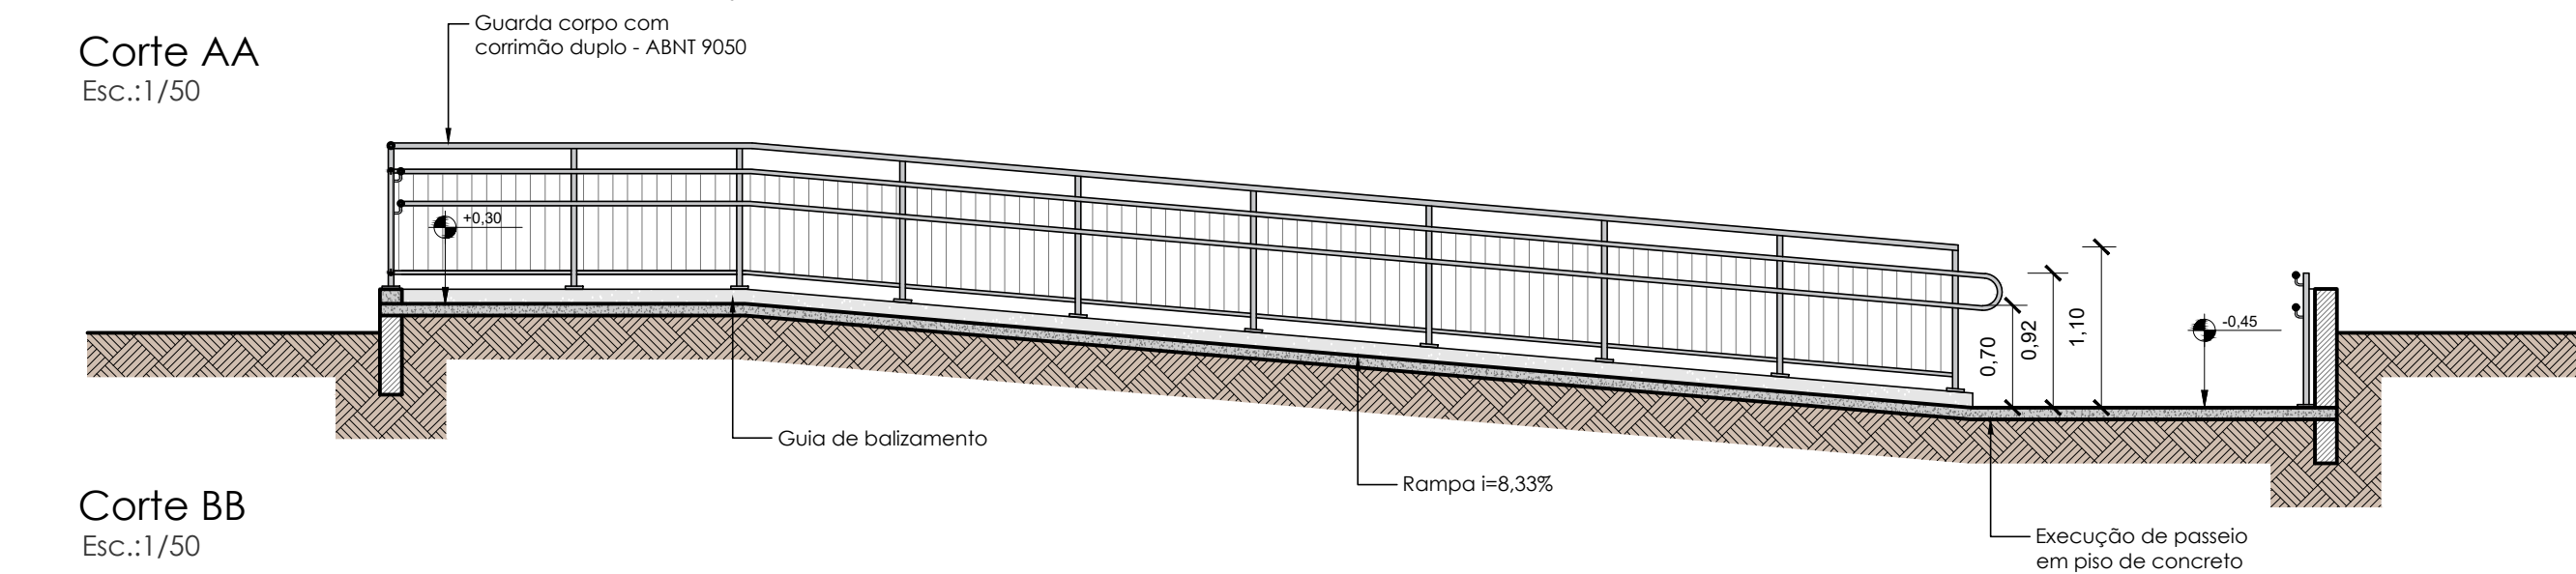


Corte BB
Esc.:1/50

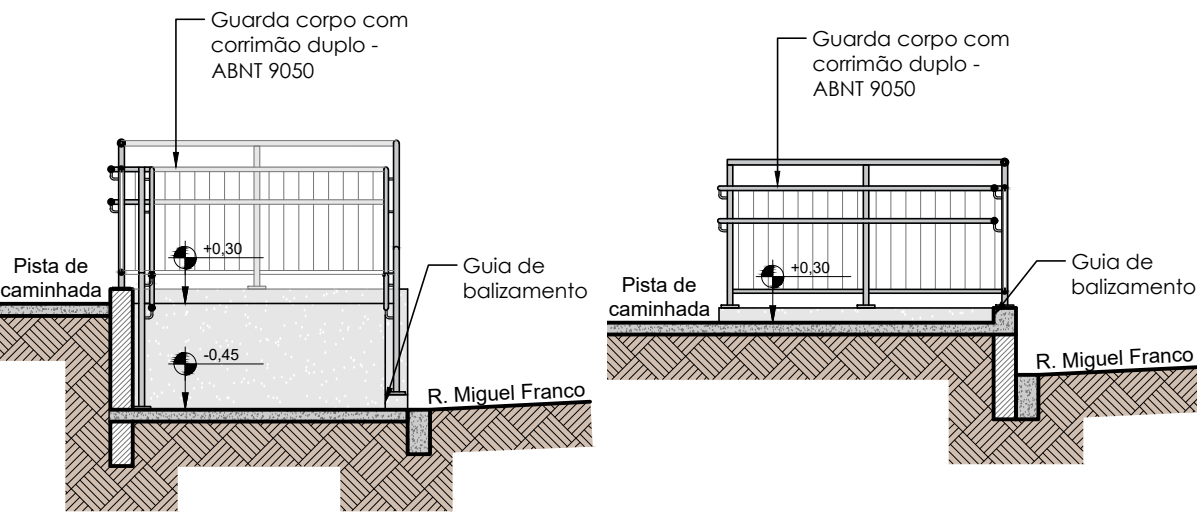

Corte CC
Esc.:1/50

Corte DD
Esc.:1/50

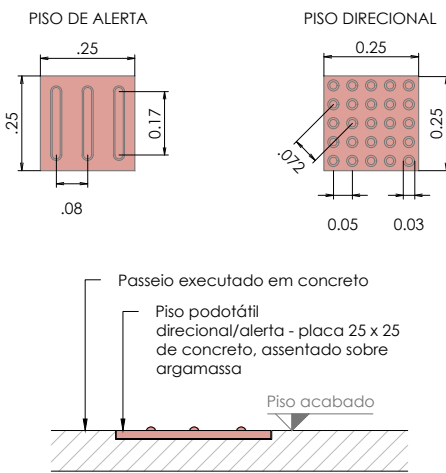

Det. Pisos podotáteis
Esc.:1/20

QUADRO DE COMPLEMENTAÇÃO DA IMPLANTAÇÃO	
SERVIÇO	QTDE
Execução de passeio em piso de concreto	31,60 m²
Plantio de grama	169,84m²
Execução de alvenaria de blocos de concreto	13,60 m²
Piso podotátil direcional - placa 25 x 25	1,88 m
Piso podotátil de alerta - placa 25 x 25	7,65 m
Guarda corpo em aço galvanizado com corrimão duplo	24,60 m
Corrimão duplo em aço galvanizado	13,00 m

Obs.:

- Conferir medidas no local e executar conforme cotas de projeto. Divergências deverão ser comunicadas ao responsável técnico;
- Piso regular, firme e estável. As inclinações deverão respeitar os limites estabelecidos em norma e os especificados em projeto, conforme NBR 9050 vigente;
- Piso tátil conforme detalhamento do projeto, atendendo integralmente à NBR 16537 vigente;
- O piso tátil deverá ser instalado conforme detalhamento, respeitando posicionamento e contraste;
- No caso da execução de juntas de dilatação, estas devem possuir largura até 1,5mm;
- Garantir altura livre mínima de 2,10 m para circulação de pedestres;
- As soluções de drenagem não poderão comprometer a acessibilidade;
- A execução deverá garantir acabamento uniforme e adequado desempenho funcional;
- Recompôr integralmente os trechos danificados durante a obra.