



QUADRO 1

TABELA DAS DIMENSÕES QUANTITATIVAS   PAVIMENTAÇÃO			
PAVIMENTAÇÃO ASFÁLTICA			
TRECHO	EXTENSÃO (m)	LARGURA (m)	ÁREA A SER PAVIMENTADA ( m²)
TRECHO 3	1.040,00m	6,10m	6.344,00m²
TOTAL	1.040,00m	6,10m	6.344,00m²

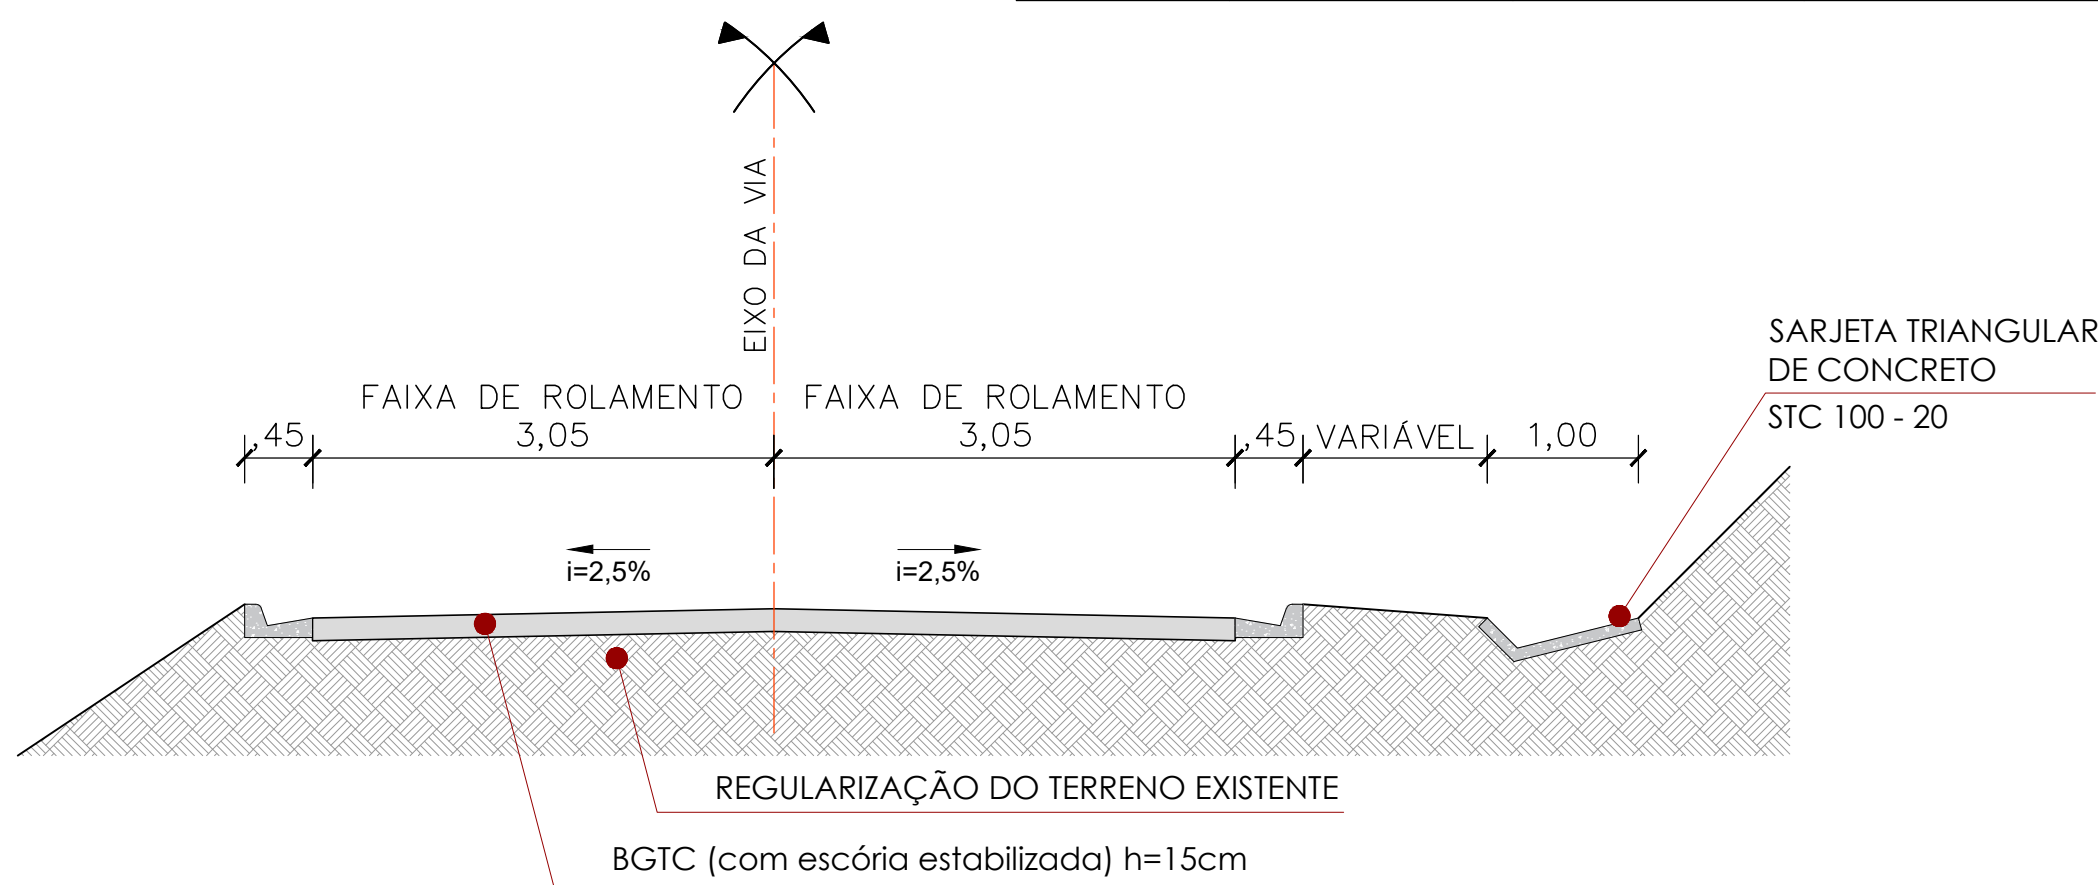

SEÇÃO TRANSVERSAL (DET. PAVIMENTAÇÃO)  
ESC.:1/50

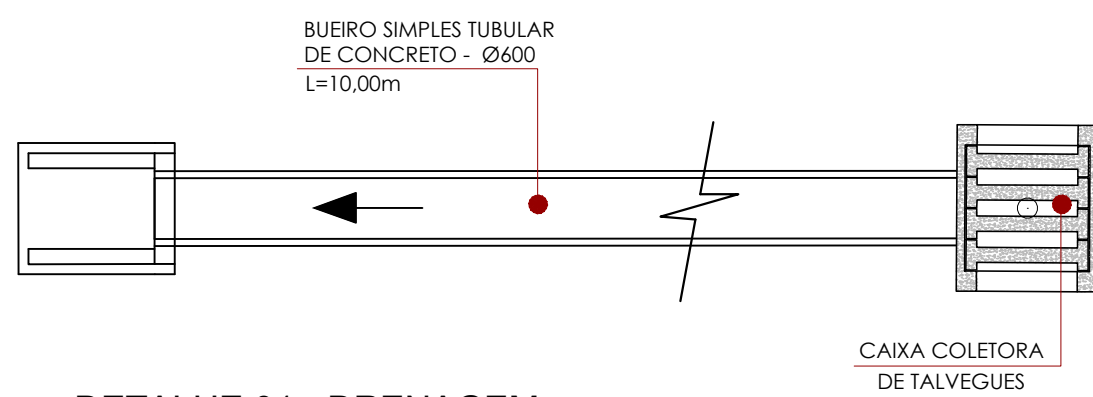


DETALHE 01 - DRENAGEM  
ESC.:1/75

LEGENDA  
STC 100 - 20




INÍCIO DO TRECHO 3  
TREVO EST. HUGO L. PORTUGAL  
C/ RJ-141  
ESTACA PI-0=0  
COORDENADAS 22°36'06"S 43°55'44"


PLANTA DE PAVIMENTAÇÃO - TRECHO 3  
Estacas 0 a 52  
ESC.:1/1.250

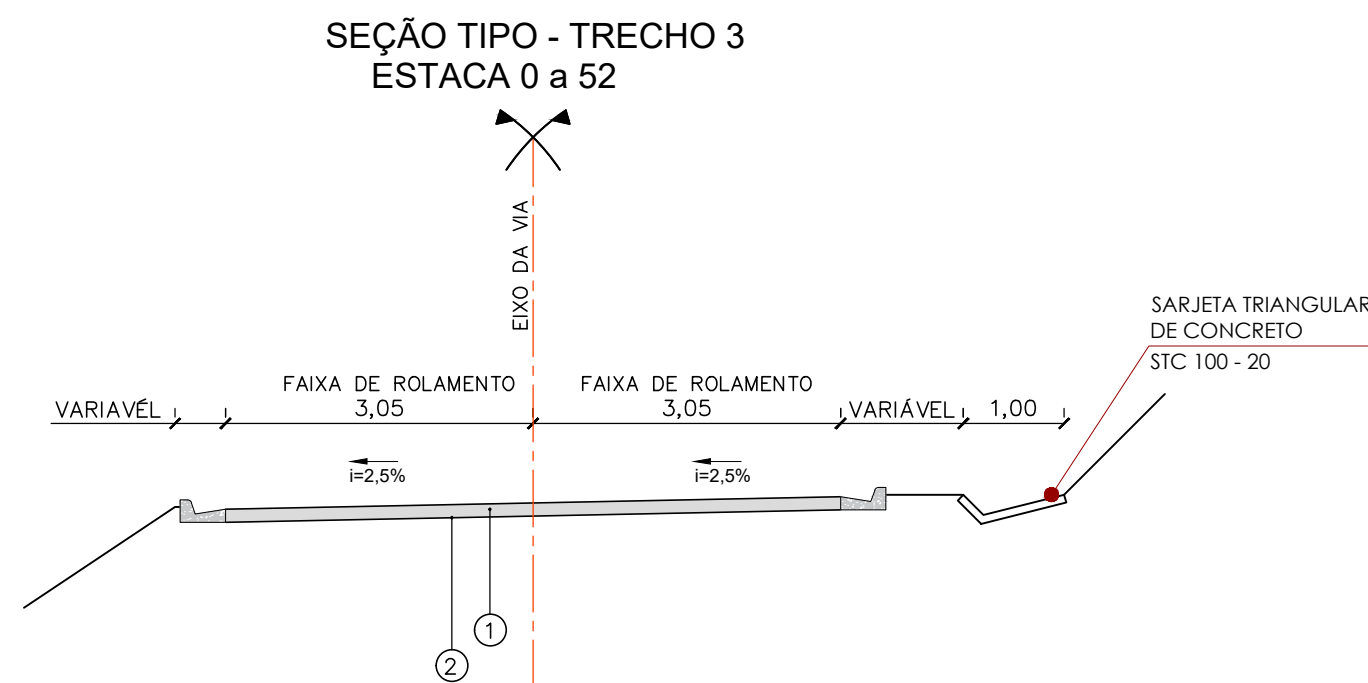

SEÇÃO TIPO - TRECHO 3  
ESTACA 0 a 52

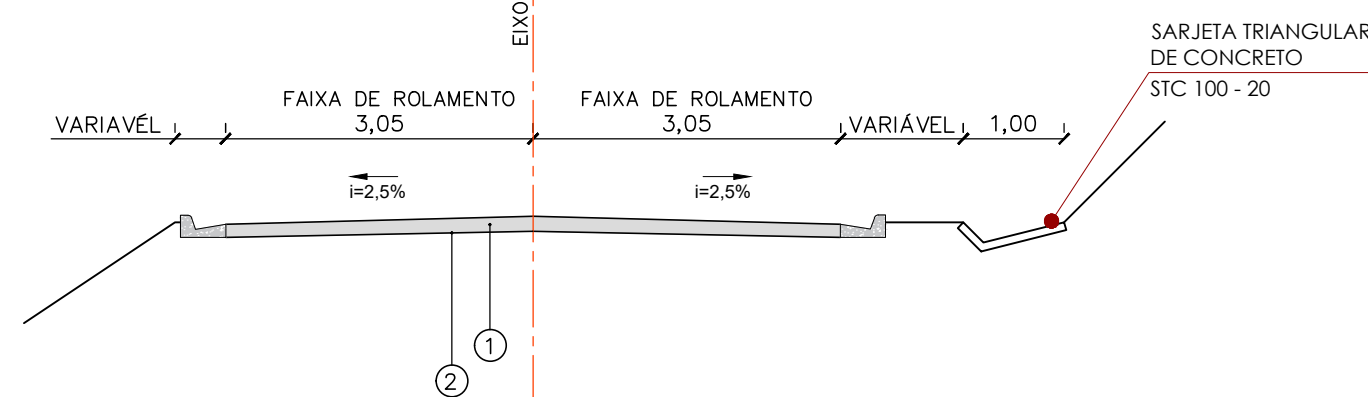


SEÇÃO TIPO - TRECHO 3  
ESTACA 0 a 52

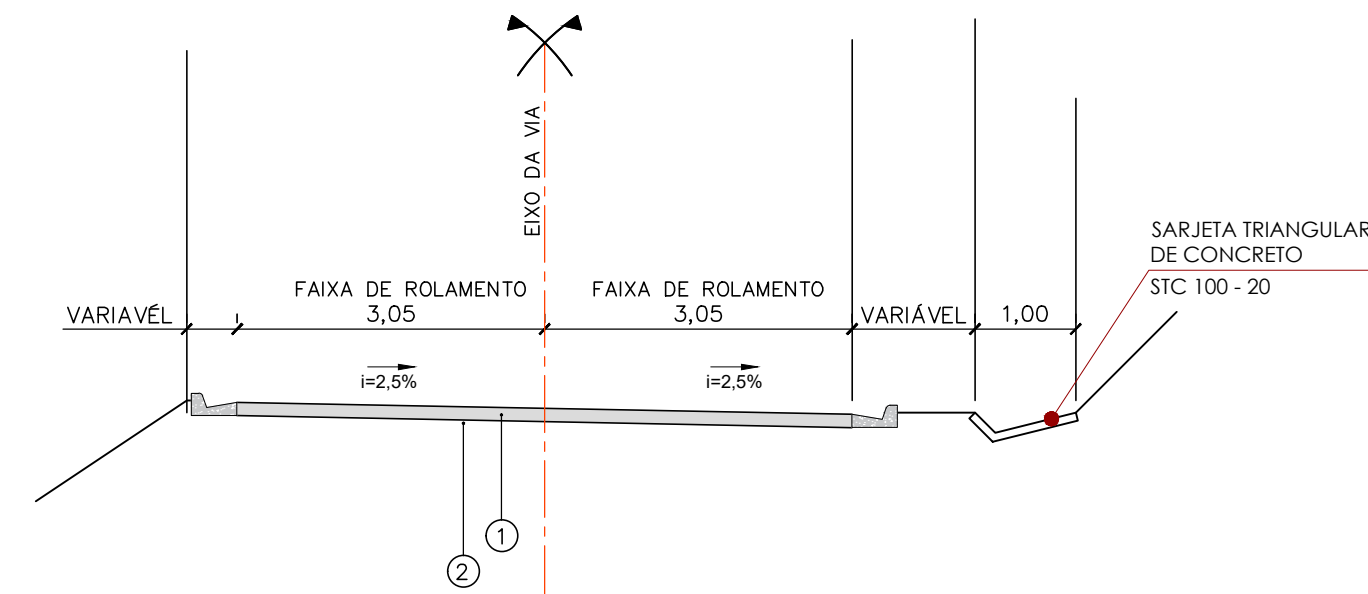

SEÇÃO TIPO - TRECHO 3  
ESTACA 0 a 52

FINAL DO TRECHO 3  
ESTRADA. HUGO L. PORTUGAL  
COORDENADAS 22°35'42"S 43°55'23"

ALAMBRADO	ALINHAMENTO	ARVORE SOLADA	CAIXA DE INSPENÇÃO	CAIXA DE INSPENÇÃO
CAMINHO	CANAL CORRREGO	CANAL CORRREGO	CERCA DE MADEIRA	CERCA DE MADEIRA
CERCA MISTA	CERCA VIVA	CONSTRUÇÃO DE ALVENARIA	FURO DE SONDADE	GALERIA ÁGUA
ESCADARIA	ESTRADA PAVIMENTADA	ESTRADA TERRA	FLUXO DE VENTIL	GALERIA ÁGUA
GUIA	HEMISFERIO	LAGE COBERTURA	MANILHATUBO	MURETA
MURO	PLACAS DE BRILHAMENTO	POÇO DE VISITA	POÇO DE VISITA	PORTÃO
PONTE	PONTO COTADO	PONTO TOPOGRÁFICO	POSTELIMINARIA	SALDOCA DE LORO
TALUDE	VALA	VALETA	Curvas de Nivel	Muro de Apoio

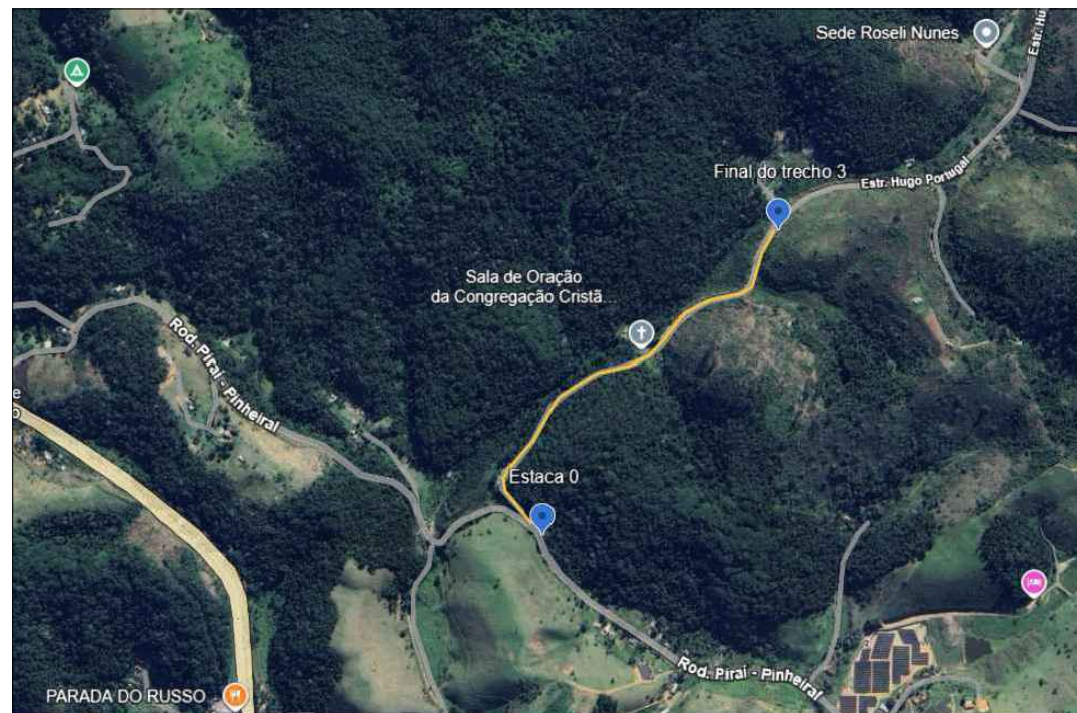

PROJETO DE ENGENHARIA  
OBRA: PAVIMENTAÇÃO DE ESTRADA VICINAL - ESTRADA HUGO LEMGRUBER PORTUGAL  
Plano de ação nº: 09032025-081248 (Trecho 3)

ESCALA: INDICADA  
DESENHO: PLANTA DE PAVIMENTAÇÃO  
DATA: DEZEMBRO/2025

AUTOR: SECRETARIA MUNICIPAL DE OBRAS, URBANISMO E HABITAÇÃO  
SOLICITADO POR: SECRETARIA MUNICIPAL DE OBRAS, URBANISMO E HABITAÇÃO

ÁREA: EXTENSÃO: 1.040,00 m  
LARGURA: 6,10 m  
ÁREA: 6.344,00 m²  
Trecho de pavimentação: Estaca 0 a 52

LOCALIZAÇÃO: ESTRADA HUGO LEMGRUBER PORTUGAL, SANTANÉSIA, 4º DISTRITO, PIRAI-RJ.

REVISÃO: 000

PREFEITURA MUNICIPAL DE PIRAI  
SECRETARIA MUNICIPAL DE OBRAS, URBANISMO E HABITAÇÃO

ENG.º CIVIL JOÃO DE PAULA JUNIOR - CREA Nº46971-D  
GERENTE DE GESTÃO ESTRATÉGICA

ALEXSANDRO SENA SILVA  
SECRETÁRIO DE OBRAS, URBANISMO E HABITAÇÃO