
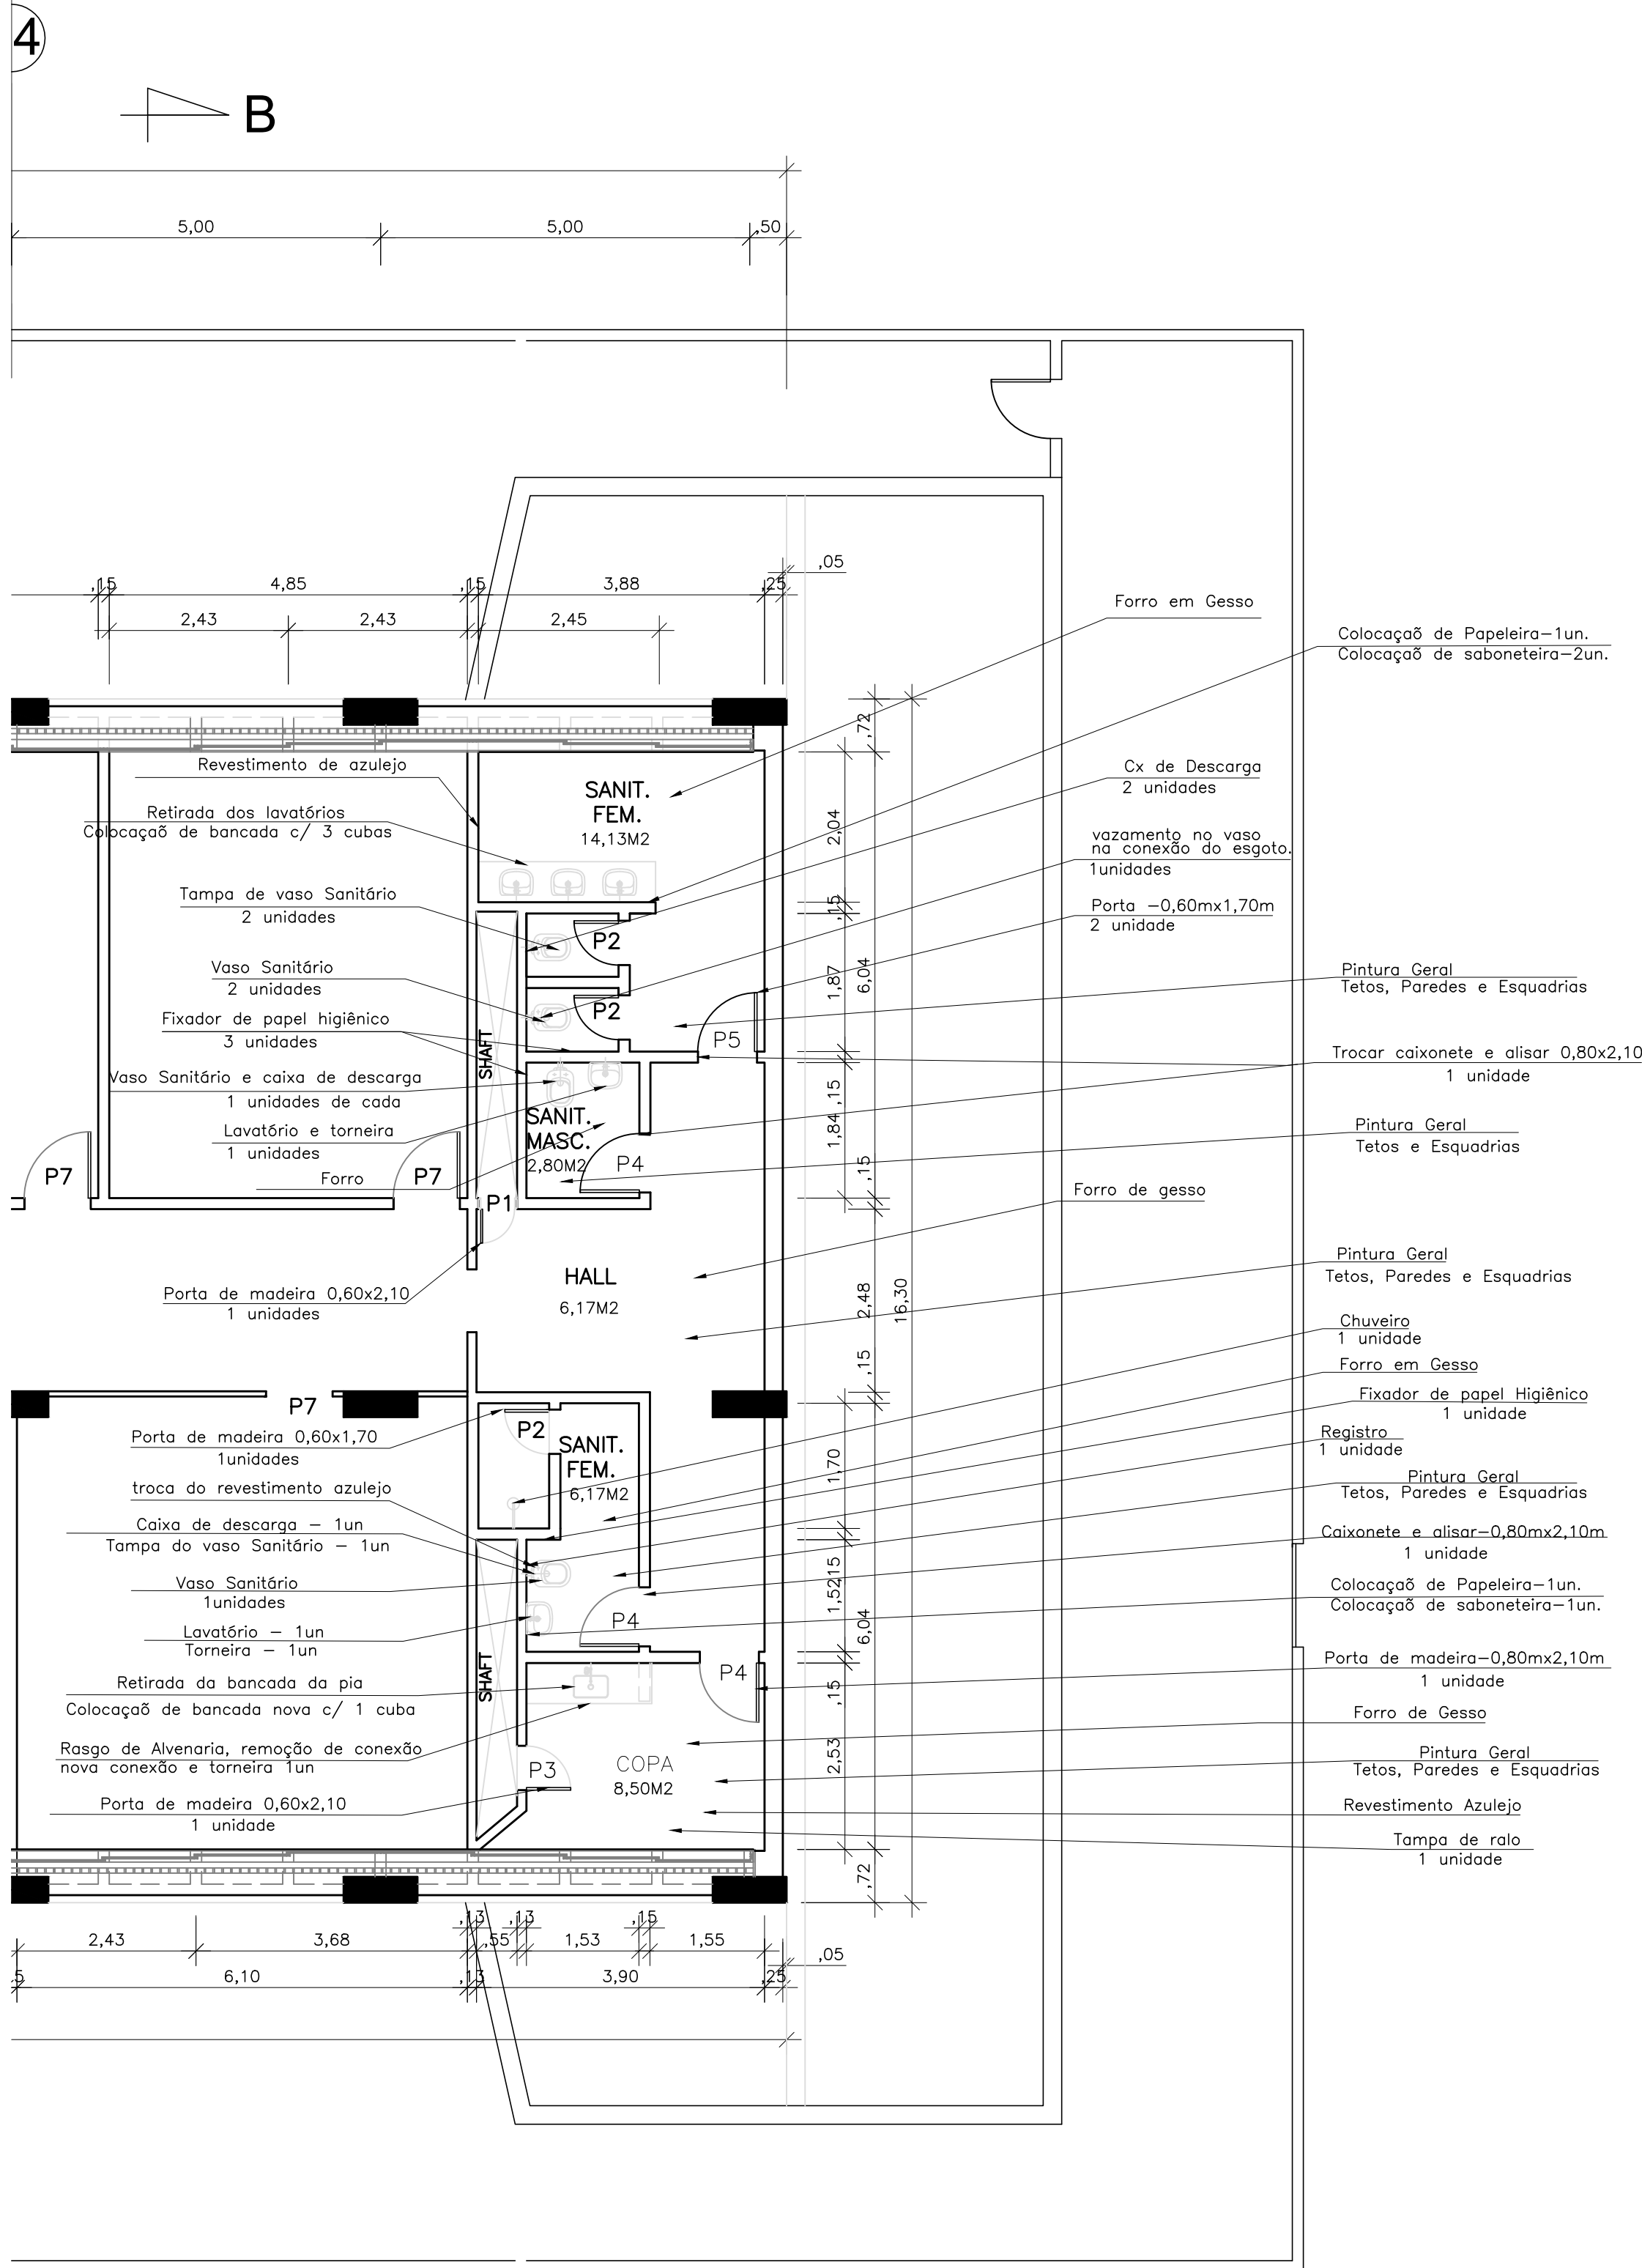


Nº	COR	PENA
1	VERM.	0,5
2	AMAR.	0,2
3	VERDE	0,4
4	CIANO	0,6
5	AZUL	0,1
6	MARIM.	0,3
7		0,1
8		0,2
9		0,1
VEGET.	95	0,2

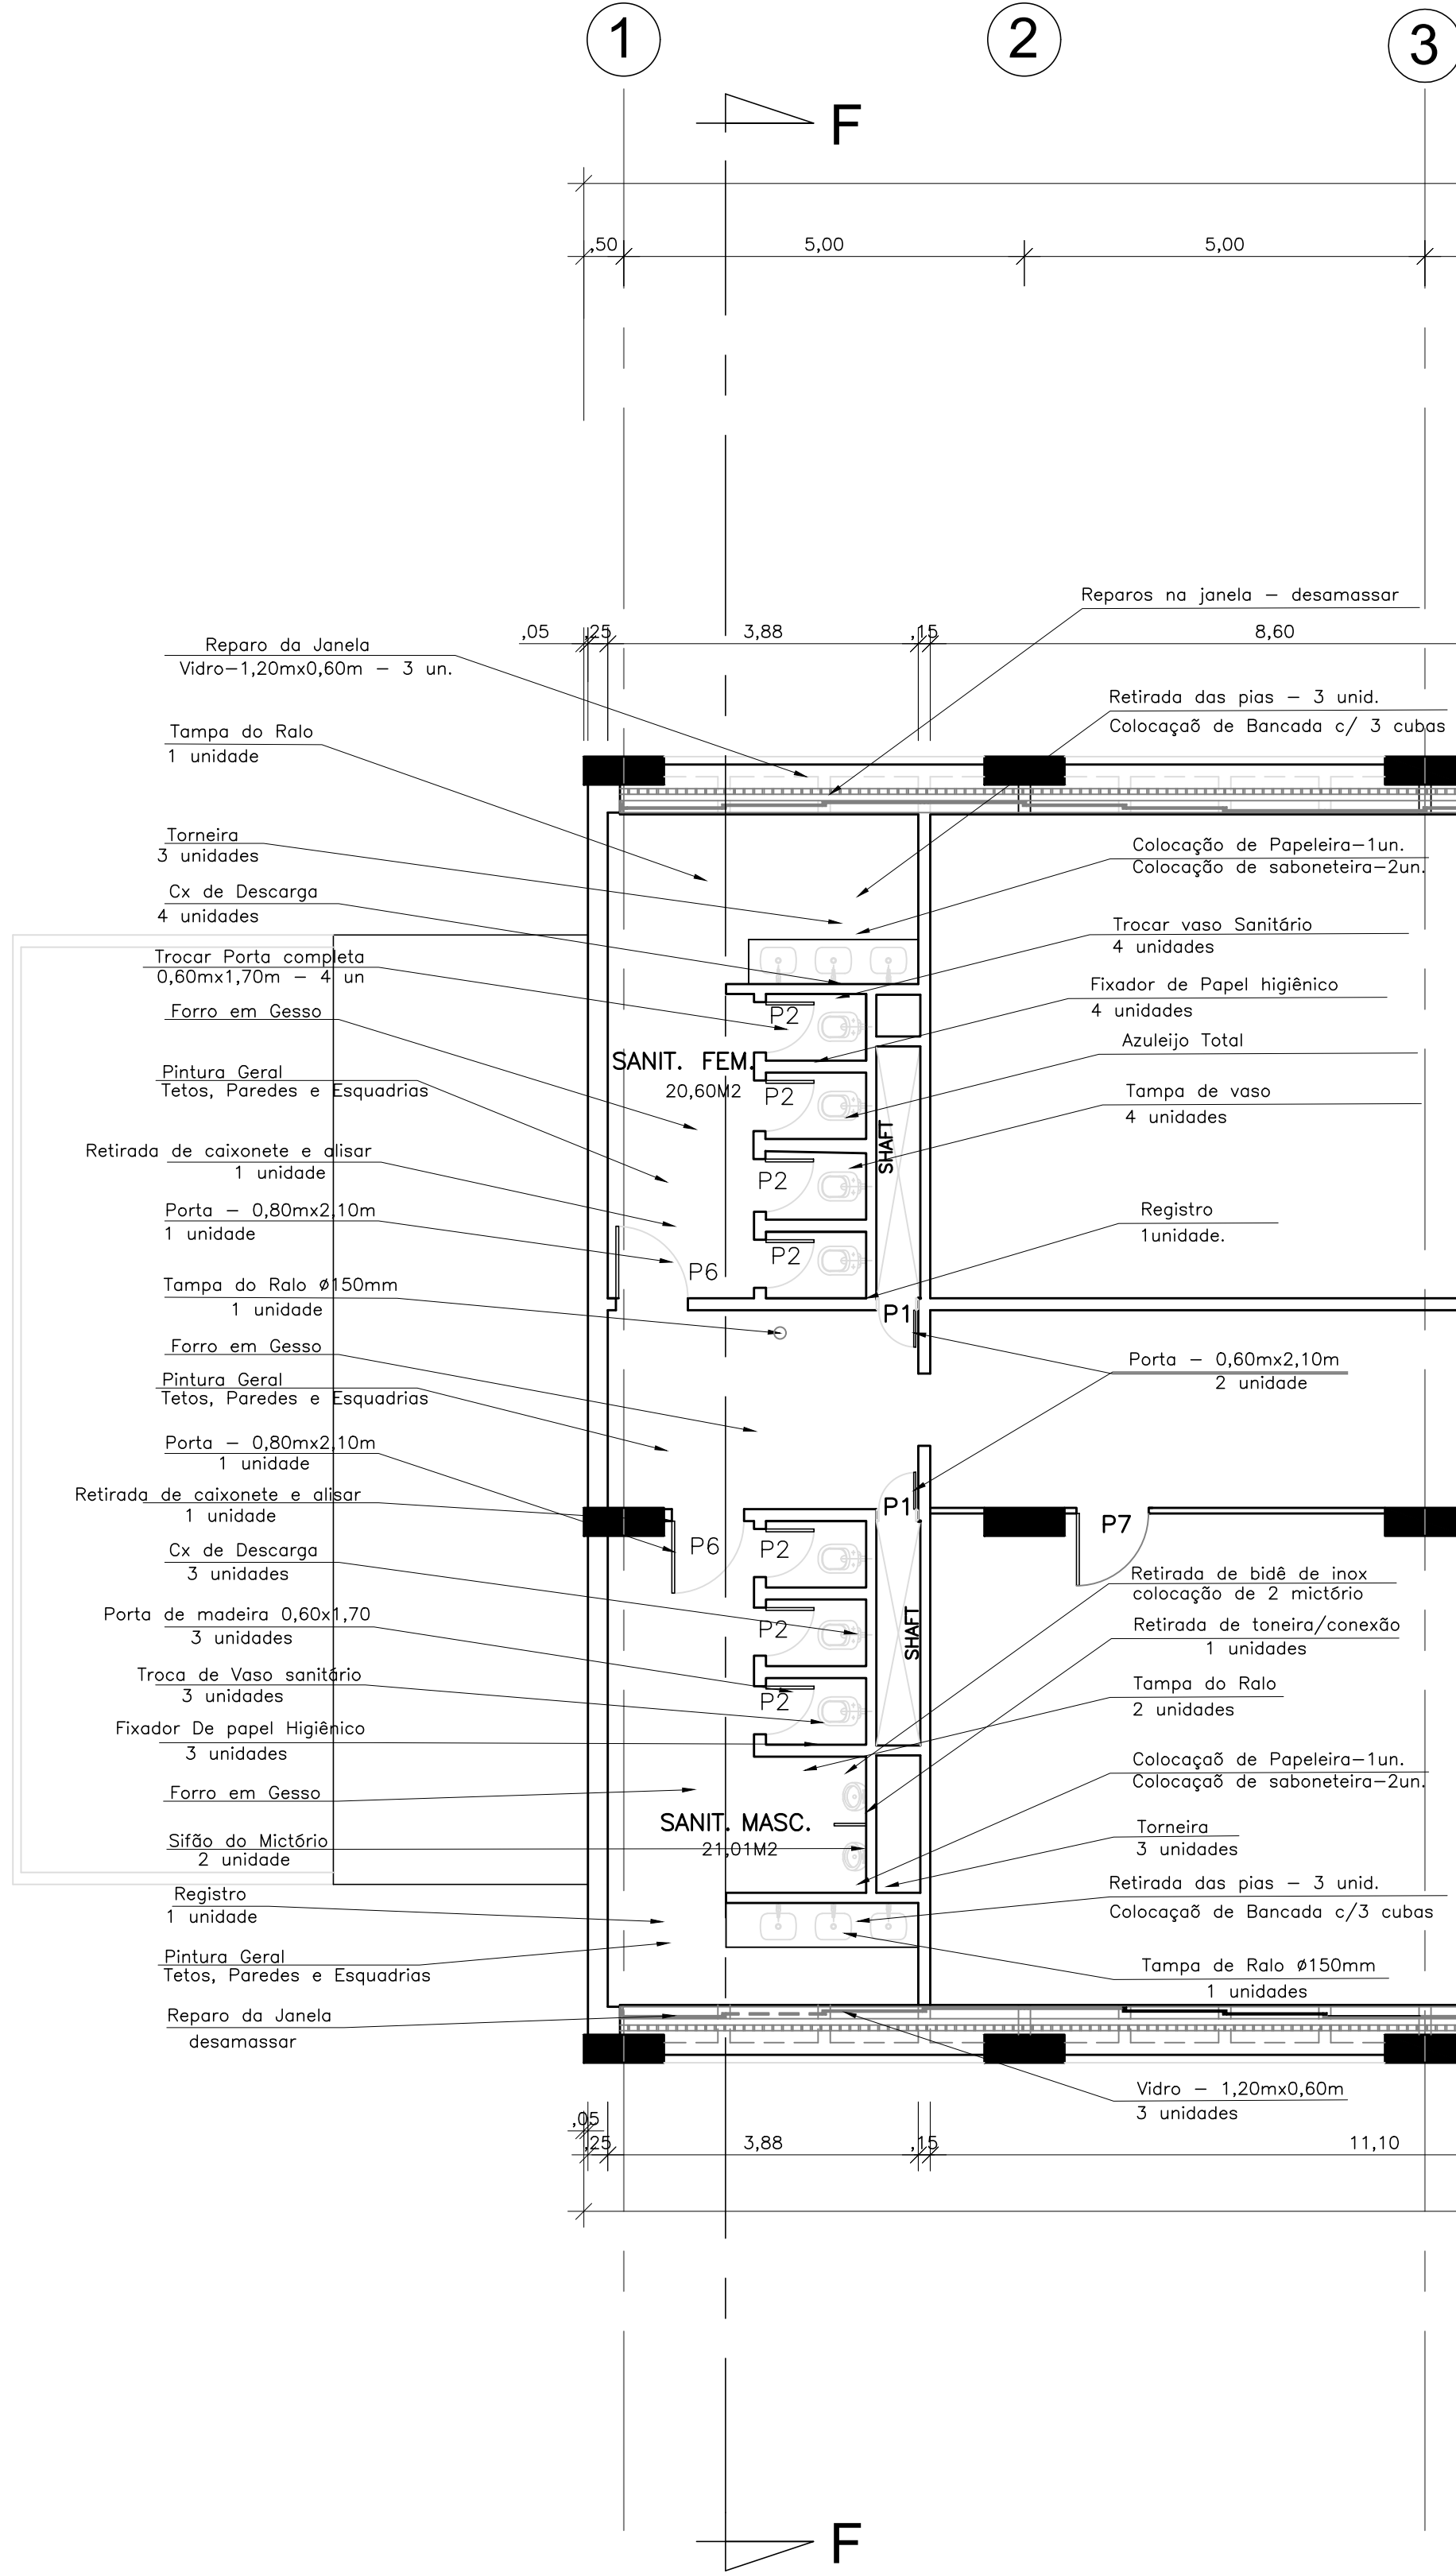

#### LEGENDA DE ESQUADRIAS

##### PORTAS:

- P1 - .46x2,10 EM MADEIRA, 1 Folha
- P2 - .60x1,70 EM MADEIRA, 1 Folha
- P3 - .60x2,10 EM MADEIRA, 1 Folha
- P4 - .70x2,10 EM MADEIRA, 1 Folha
- P5 - .80x2,10 EM MADEIRA, 1 Folha
- P6 - .90x2,10 EM MADEIRA, 1 Folha
- P7 - .90x1,70 EM MADEIRA, 1 Folha
- P8 - 1,00x2,10 EM MADEIRA, 1 Folha
- P9 - 1,20x2,10 EM MADEIRA, 2 Folhas

- PA1 - .80x2,10 EM ALUMINIO, 1 Folha
- PA2 - 2,00x2,10 EM ALUMINIO, 2 Folhas
- PA2A - 1,00x2,10 EM ALUMINIO, 1 Folha
- PA2B - .67x2,10 EM ALUMINIO, 1 Folha
- PA2B - .90x1,70 EM ALUMINIO, 1 Folha

- PF1 - .60x2,10 EM CHAPA GALVANIZADA, 1 Folha
- PF2 - .60x2,10 EM CHAPA GALVANIZADA, 2 Folhas
- PF3 - .80x2,10 EM CHAPA GALVANIZADA, 1 Folha
- PF4 - .90x2,75 EM CHAPA GALVANIZADA, 2 Folhas
- PF5 - 1,20x2,10 EM CHAPA GALVANIZADA, 2 Folhas
- PF6 - 1,40x2,10 EM CHAPA GALVANIZADA, 1 Folha

- PP1 - PORTA EM PVC E VIDRO COM ELEMENTOS VAZADOS EM PVC 175x262cm, 2 FOLHAS (87/87cm)
- PT1 - PORTÃO EM TELA COM 1 FOLHA, 1,25x2,90cm, 1FOLHAS (87/87cm)
- PT2 - PORTÃO EM TELA COM 1 FOLHA, 2,50x2,10cm, 1FOLHAS (87/87cm)
- PT3 - PORTÃO EM TELA COM 1 FOLHA, 4,00x2,90cm, 1FOLHAS (87/87cm)

##### JANELAS:

- J1 - .60x.60 EM FERRO E VIDRO
- J2 - JANELA TIPO MAXIMAR, EM PVC RIGIDO SÉRIE 700 DA "COMFOR" OU SIMILAR, 102X262cm
- J3 - JANELA DE CORRER, EM PVC RIGIDO SÉRIE 700 DA "COMFOR" OU SIMILAR, 409X262cm
- J4 - JANELA DE ABRIR, 2 FOLHAS EM PVC RIGIDO SÉRIE 700 DA "COMFOR" OU SIMILAR, 120X120cm,
- J5 - JANELA DE ABRIR, 2 FOLHAS EM PVC RIGIDO SÉRIE 700 DA "COMFOR" OU SIMILAR, FORMATO OCTOGONAL
- J6 - JANELA EM TELA, 0,60X1,12m
- J7 - PAINEL PRÉ-MOLDADO COM VIDRO, (0,30mx0,30m)
- J8 - PAINEL PRÉ-MOLDADO . (0,50mx0,50m)

##### ELEMENTO VAZADO:

- EV1 - ELEMENTO VAZADO, TIPO COLMEIA EM PVC RIGIDO "CPVC 500" DA "COMFOR" OU SIMILAR, 102X262cm
- EV2 - ELEMENTO VAZADO, TIPO COLMEIA EM PVC RIGIDO "CPVC 500" DA "COMFOR" OU SIMILAR, 409X262cm
- EV3 - ELEMENTO VAZADO, TIPO COLMEIA EM PVC RIGIDO "CPVC 500" DA "COMFOR" OU SIMILAR, 120X262cm

PRINCHA:		03/06
PROJETO DE ARQUITETURA		
OBRA: REFORMA DO CIEP 477, Profª ROSA CONCEIÇÃO GUEDES		
ESCALA: INDICADA	DESENHO: Pedro Heitor Caroline	TÍTULO: PLANTA DO 1º PAVIMENTO, PLANTA BAIXA, CORTES E FACHADA
DATA: SETEMBRO 2020		
AUTOR: SECRETARIA MUNICIPAL DE OBRAS E URBANISMO		
SOLICITADO POR: SECRETARIA MUNICIPAL DE EDUCAÇÃO		
ÁREAS:		LOCALIZAÇÃO:
CONSTRUÇÃO:		RUA AMÁLIA PEREIRA GUIMARÃES S/Nº, BAIRRO CENTRO, 3º DISTRITO, ARROZAL, PIRAÍ-RJ
EXISTENTE		
BIBLIOT./RESID.: 343,92m²		
PAV. TÉRREO: 1714,27m²		
1º PAVIMENTO: 1238,80m²		
2º PAVIMENTO: 1238,80m²		
TERRAÇO: 1238,80m²		
TOTAL: 5774,59m²		
PREFEITURA MUNICIPAL DE PIRAI		
SEC. MUN. DE OBRAS E URBANISMO		
ENGENHEIRA CIVIL CAROLINE DE OLIVEIRA MORAES - CREA-RJ 2019108323 AUTORA DO PROJETO		
ENGº. CIVIL ROBERTO JOSÉ BORGES SILVA - CREA Nº 44.962/D SECRETÁRIO MUN. DE OBRAS E URBANISMO.		
Dr. LUIZ ANTÔNIO DA SILVA NEVES PREFEITO MUNICIPAL DE PIRAI		