


RJ.
← SP. RODOVIA PRES. DUTRA

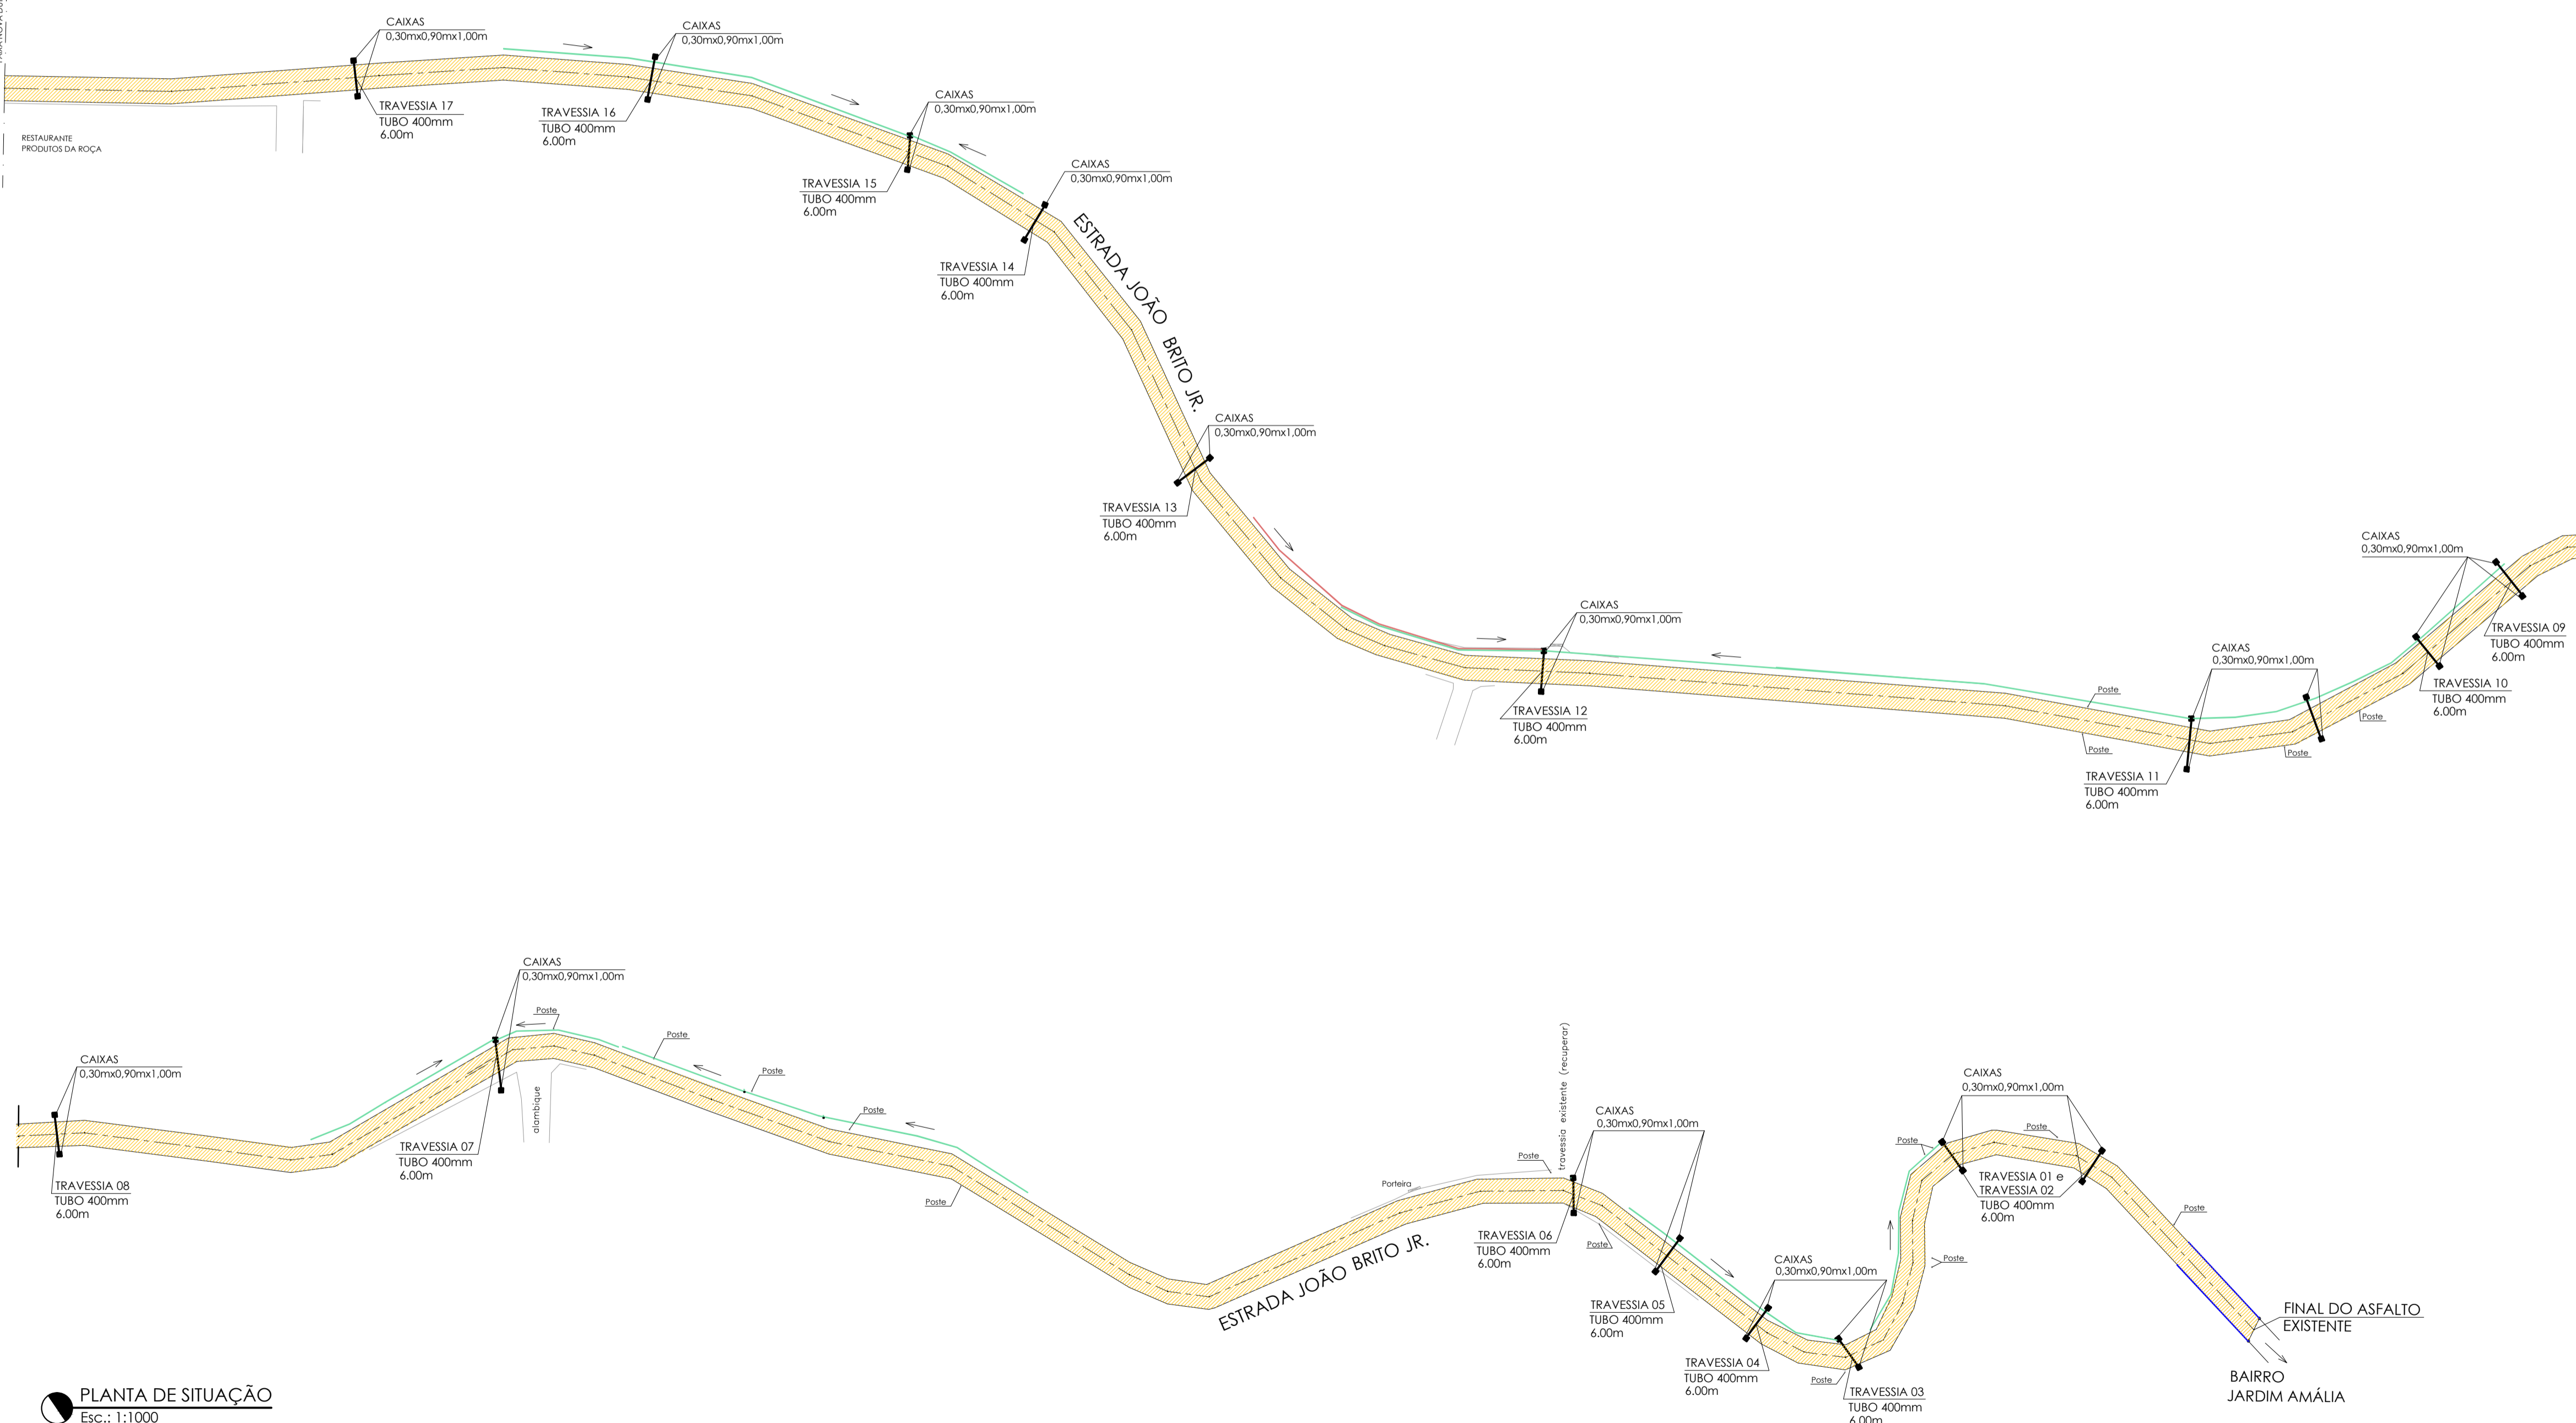

PROJETO DE PAVIMENTAÇÃO
 OBRA: PAVIMENTAÇÃO ASFÁLTICA -
 ESTRADA JOÃO BRITO JUNIOR

PRANCHA:
01/01

ESCALA: INDICADA
 DATA: AGOSTO/2021
 DESENHO: GISELE P.S.
 TÍTULO: PLANTA DE SITUAÇÃO

PROJETO: SECRETARIA MUNICIPAL DE OBRAS E URBANISMO
 SOLICITADO POR: SECRETARIA MUNICIPAL DE OBRAS E URBANISMO

ÁREAS:
 ● TRECHO A SER PAVIMENTADO:
 1.320m
 LARGURA MÉDIA - 6.00m
 A: 7.920.00m²



PREFEITURA MUNICIPAL DE PIRAI
 SECRETARIA MUNICIPAL DE OBRAS E URBANISMO



PLANTA DE SITUAÇÃO
 Esc.: 1:1000

ENG.º CIVIL JOÃO DE PAULA JUNIOR - CREA Nº 46.971-D - AUTOR DO PROJETO
 ASSESSOR EXECUTIVO

ENG.º CIVIL JÚLIO CEZAR DA FONSECA ALVES - CREA Nº 2009153873
 ASSESSOR EXECUTIVO