




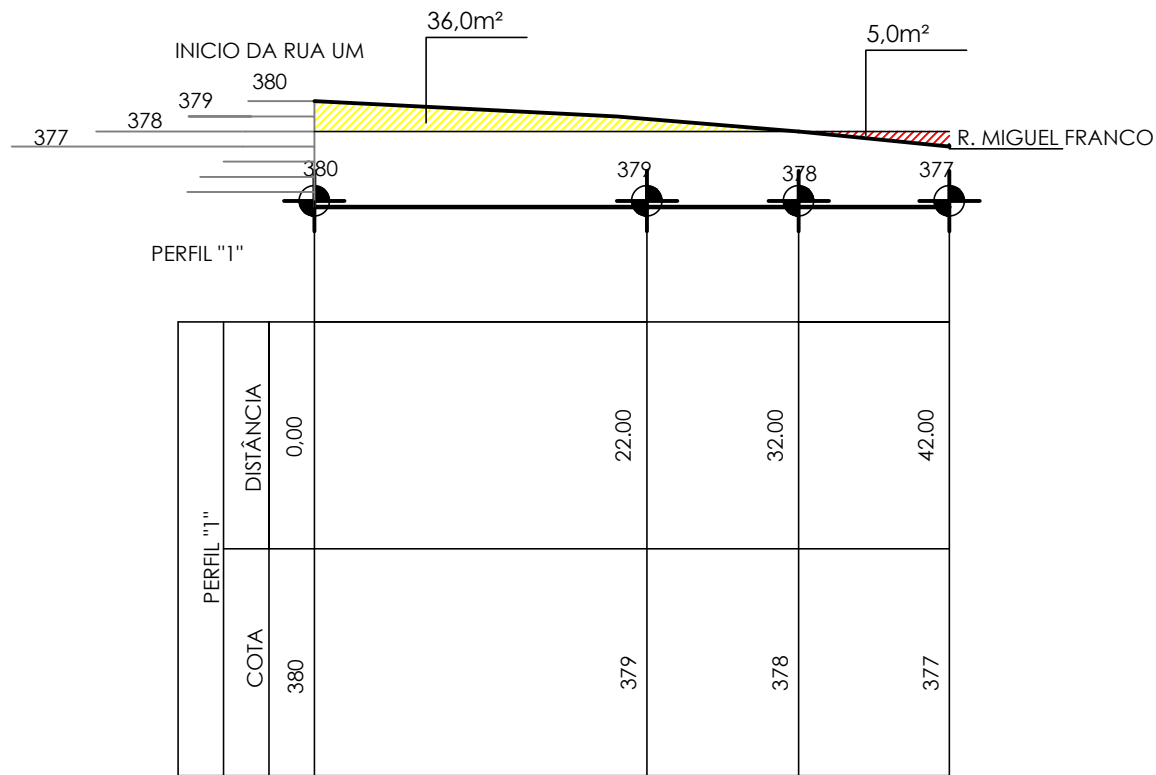



PERFIL 1
ESCALA 1:500

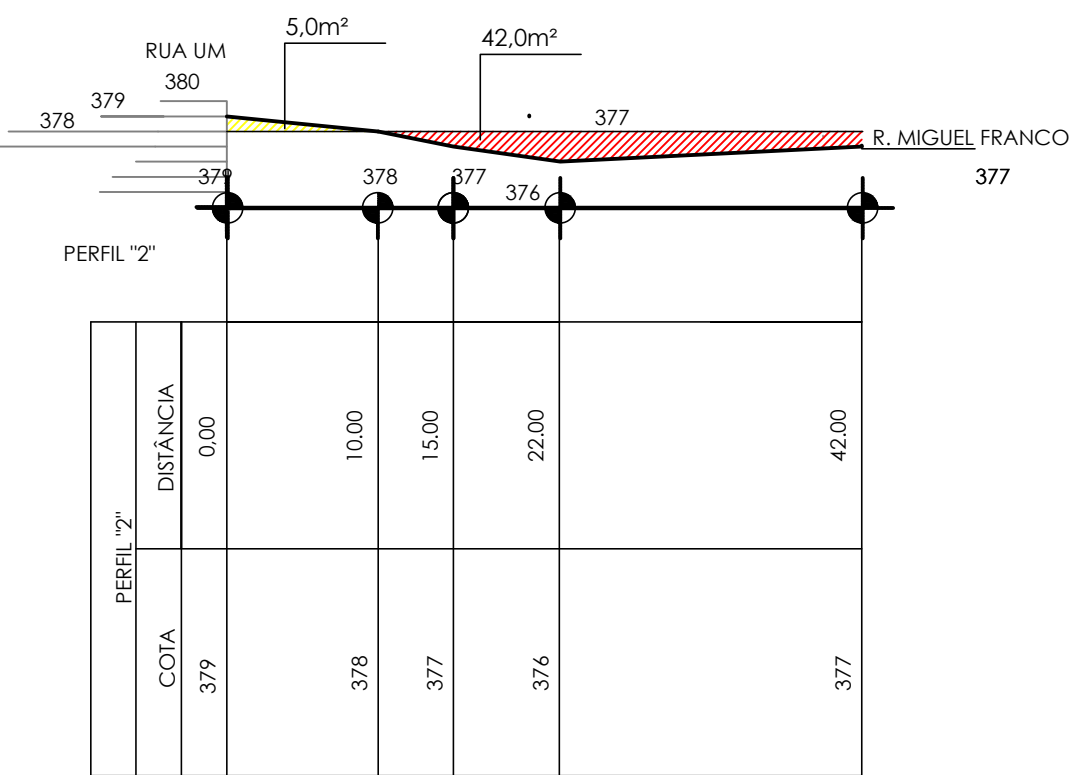


PERFIL 2
ESCALA 1:500

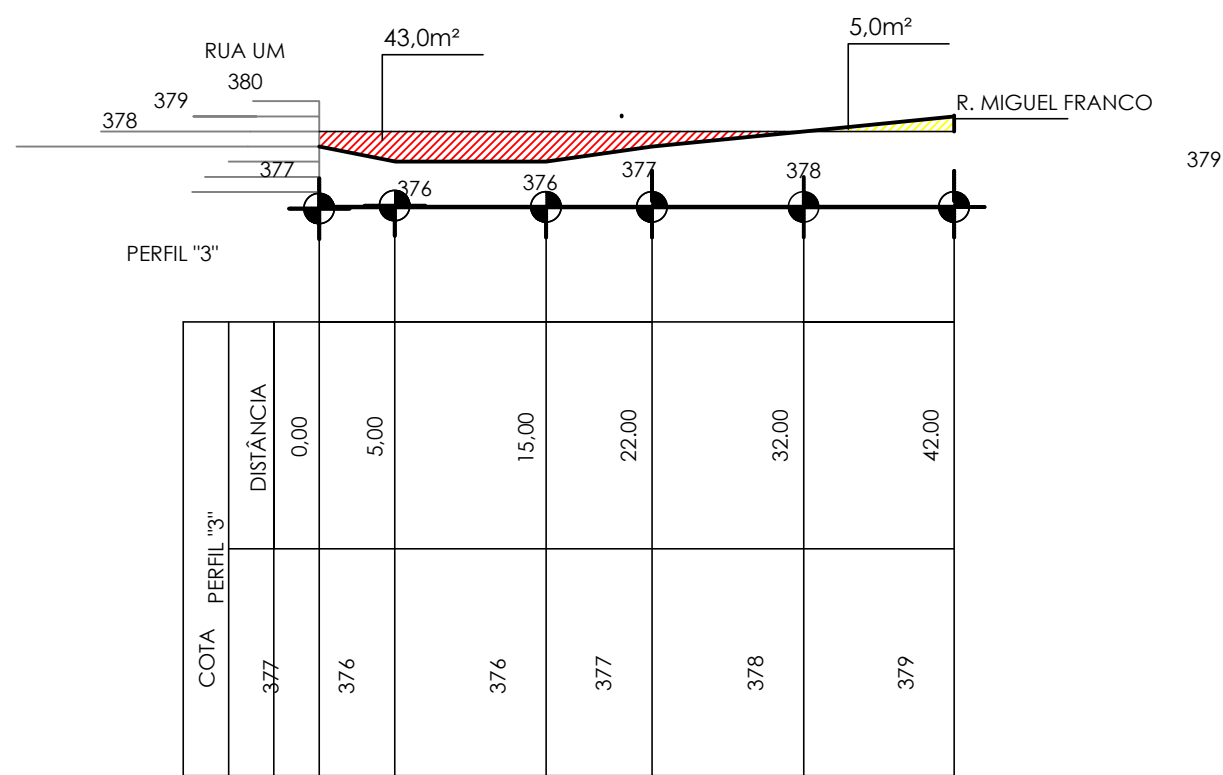


PERFIL 3
ESCALA 1:500

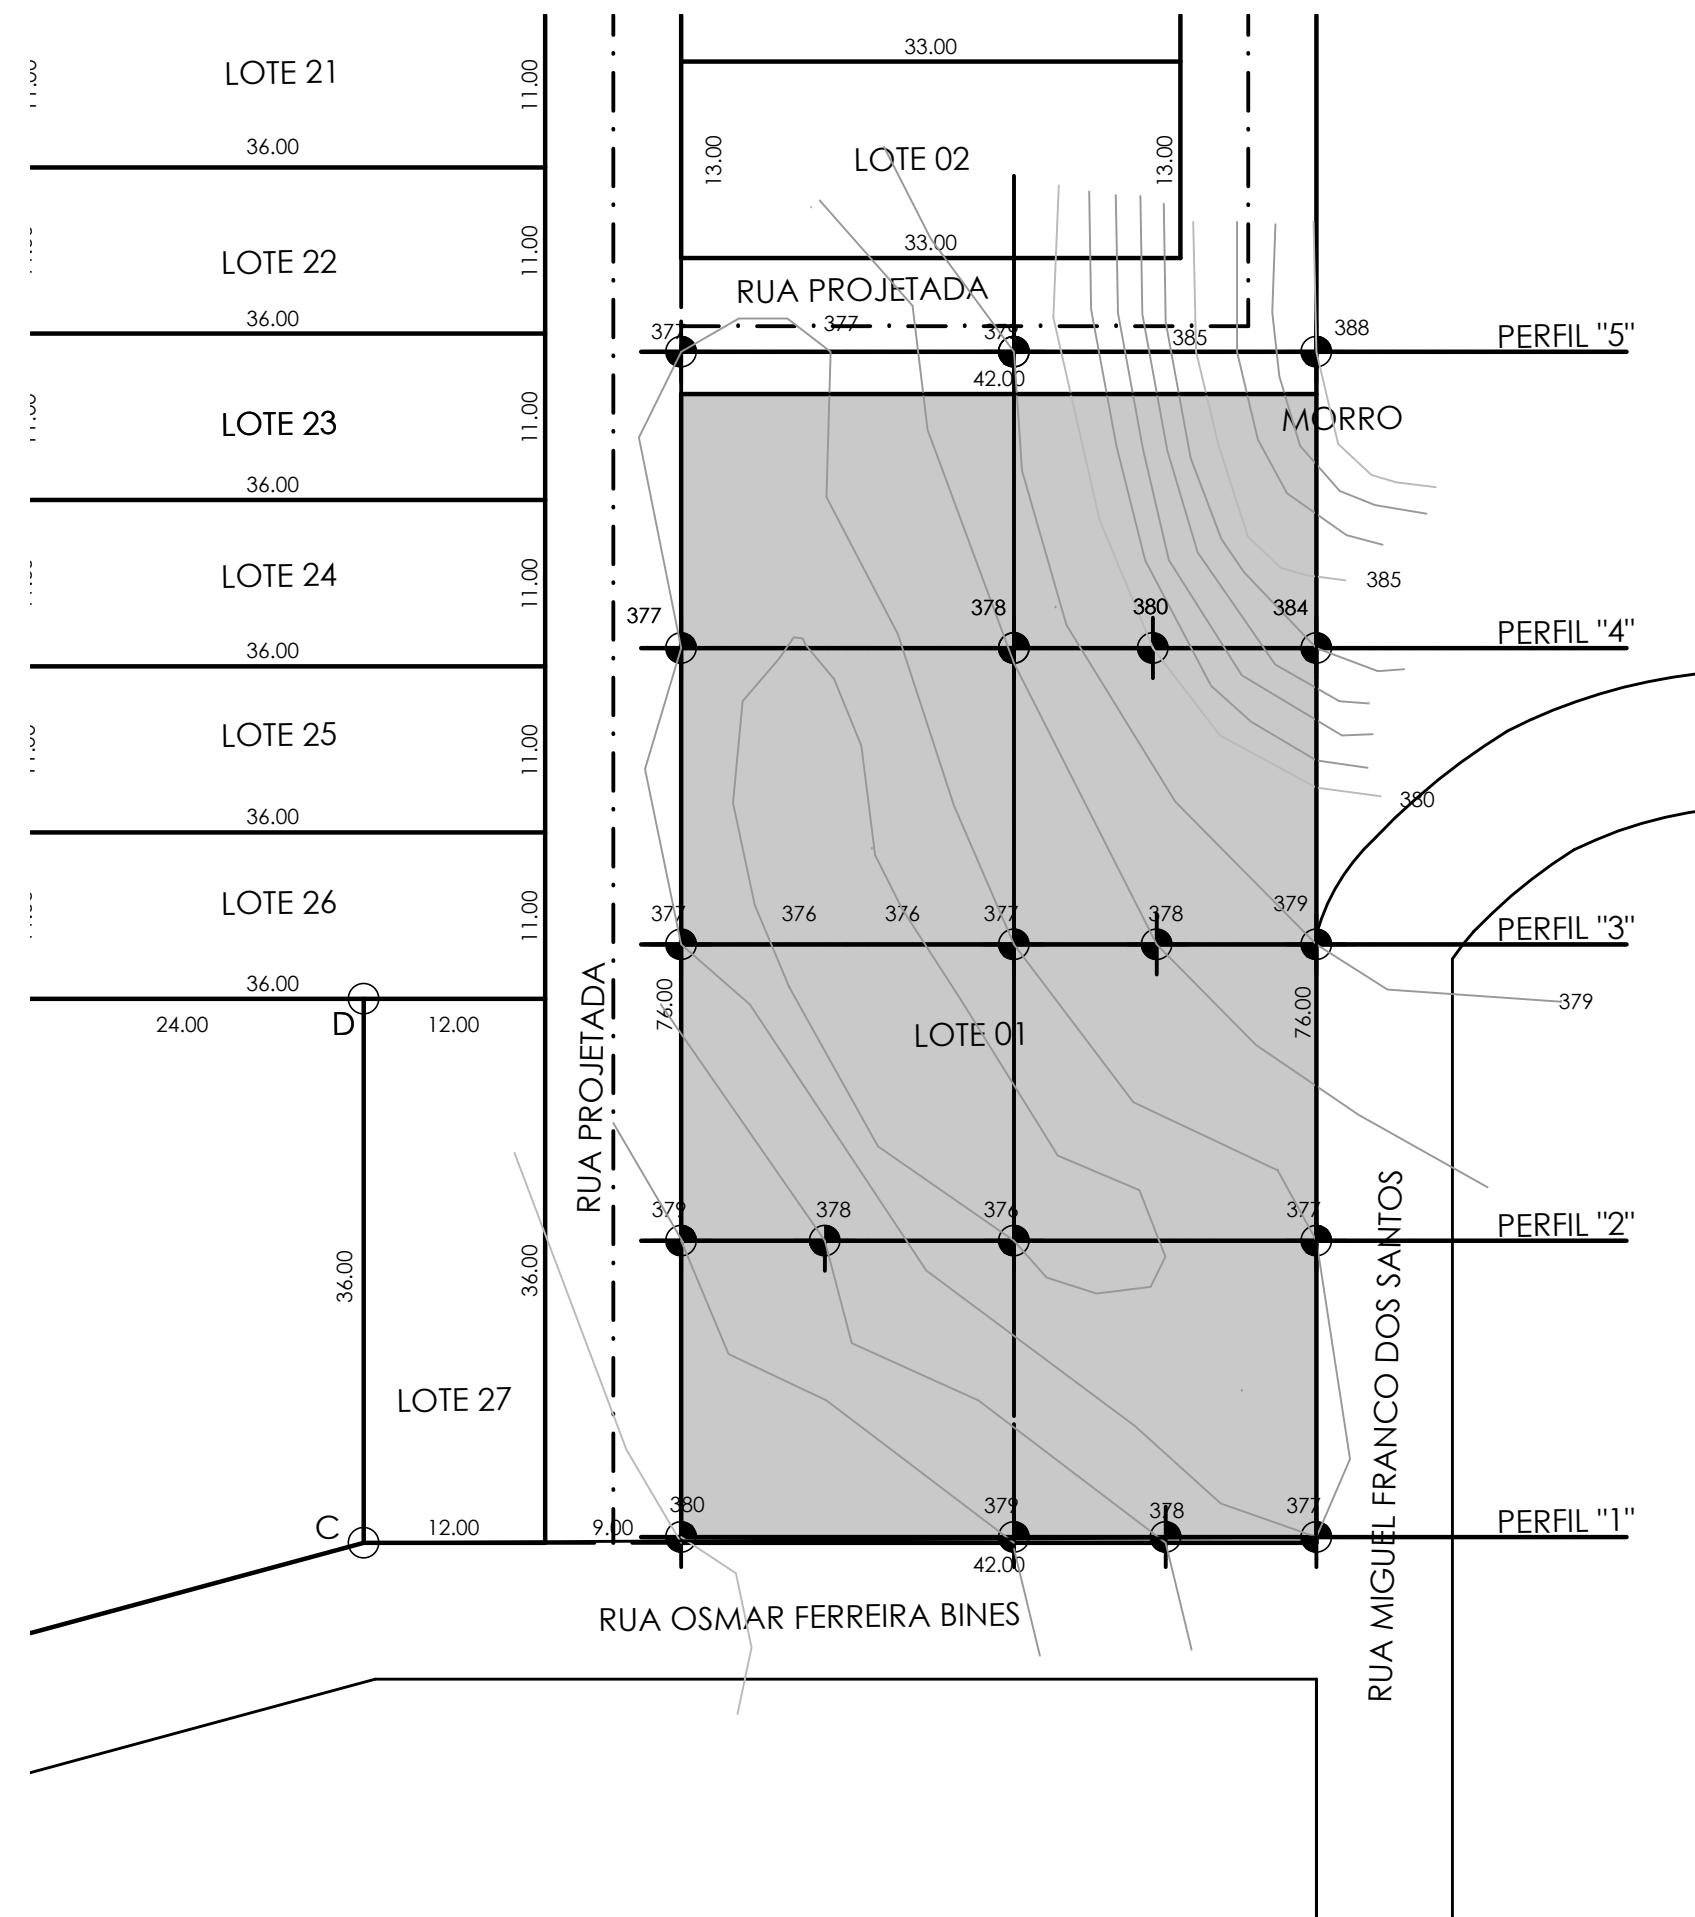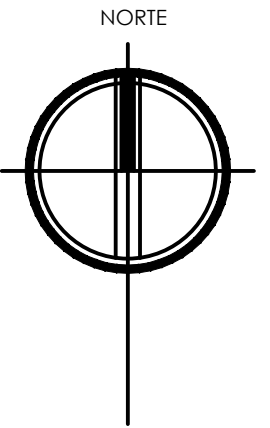

PLANTA DO LEVANTAMENTO TOPOGRÁFICO (CURVAS DE NÍVEL)
ESCALA 1:500

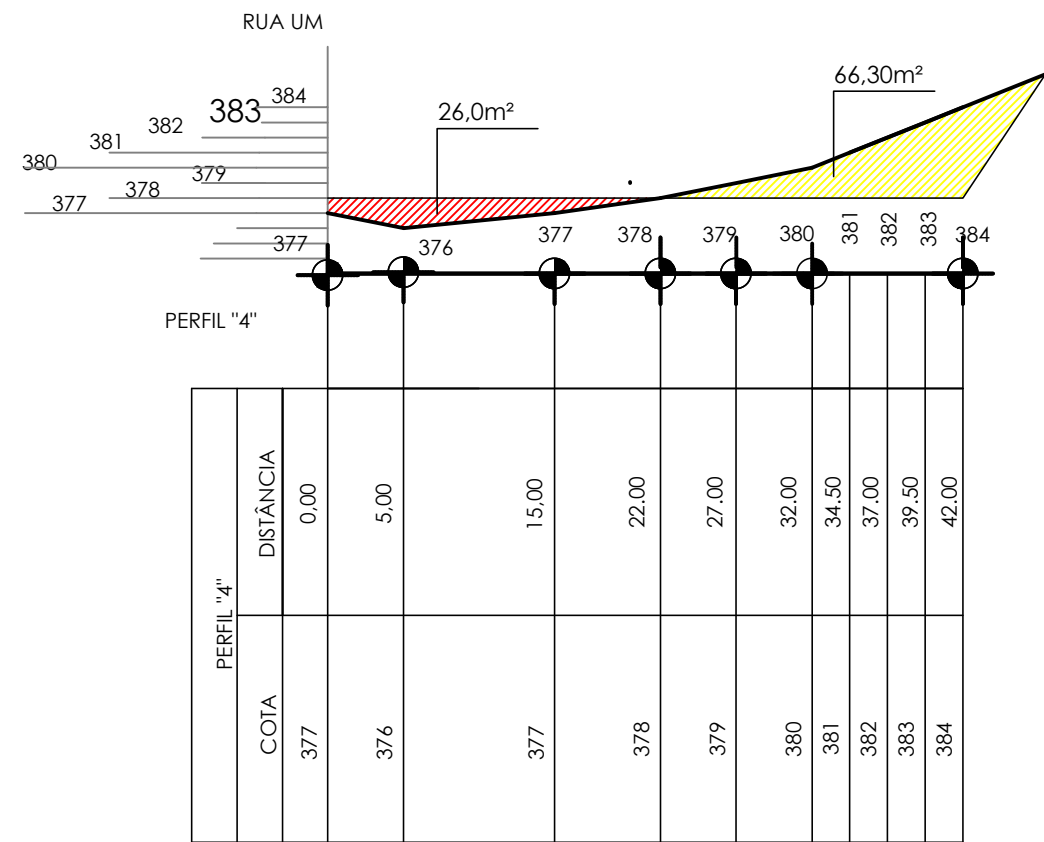

PERFIL 4
ESCALA 1:500

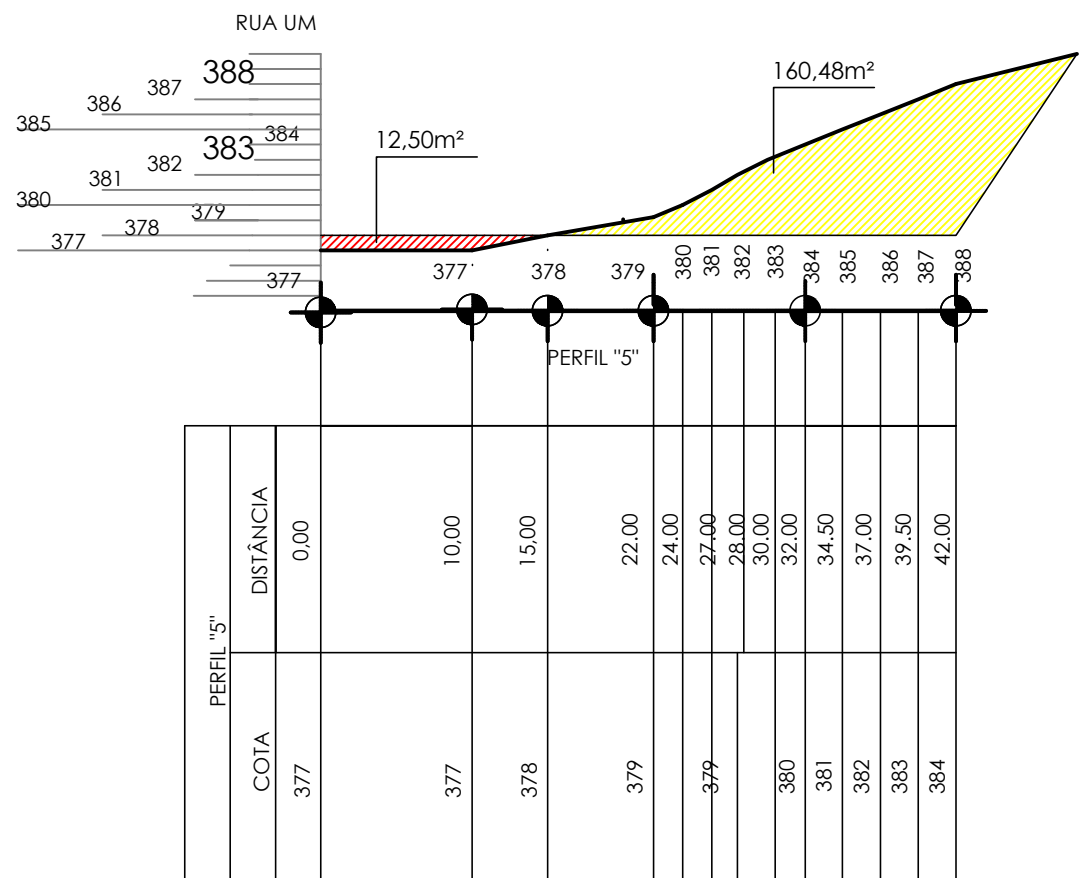

PERFIL 5
ESCALA 1:500

PROJETO DE ENGENHARIA

OBJETO: CONSTRUÇÃO DO ESPAÇO ESPORTIVO COMUNITÁRIO - ARENA BRÁSL

ESCALA: INDICADA
DATA: ABRIL/2026

DESENHO: FLÁVIO ALMEIDA
FRANCISCO JOSÉ
PAULO VITOR


TÍTULO: PLANTA DO LEVANTAMENTO TOPOGRÁFICO, PERFIS

AUTOR: SECRETARIA MUNICIPAL DE OBRAS, URBANISMO E HABITAÇÃO

SOLICITADO POR: SECRETARIA MUNICIPAL DE ESPORTE

ÁREAS:
ÁREA DO TERRENO: 3.192,00m²
ÁREA DE CONSTRUÇÃO: 3.089,85m²
VOLUME DE CORTE: 3.420,00m³
VOLUME DE ATERRO: 2.347,10 m³

LOCALIZAÇÃO:
RUA MIGUEL FRANCO, S/Nº, ASILO - 1º DISTRITO - PIRAI - RJ
Coordenadas: -22.622943, -43.904170

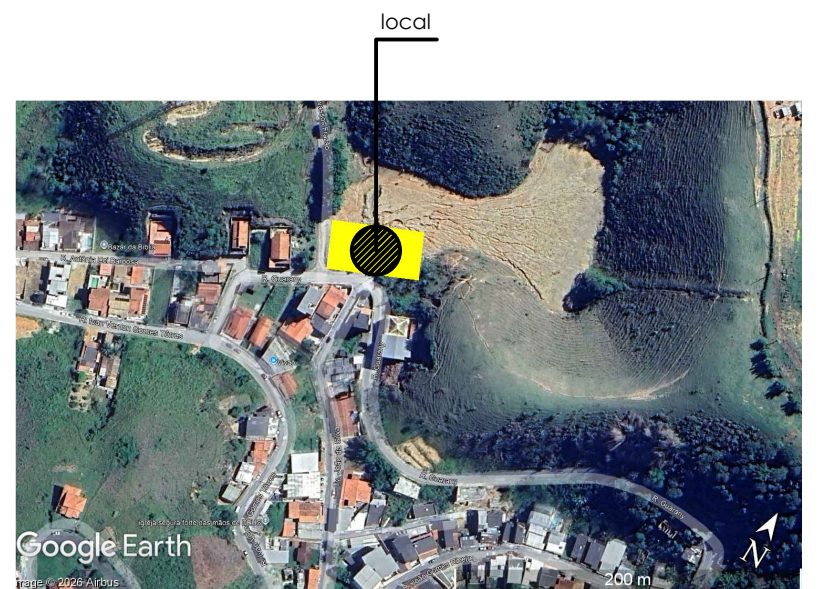

PREFEITURA MUNICIPAL DE PIRAI

SECRETARIA MUNICIPAL DE OBRAS, URBANISMO E HABITAÇÃO



LEANDRO BARBOSA GOMES
ENGENHEIRO CIVIL - CREA-RJ 2024105566

ALEXSANDRO SENA SILVA
SECRETÁRIO DE OBRAS, URBANISMO E HABITAÇÃO